


ნაკვეთი არ იცვლის ავტომატურად, იმატებს ფართობს

მიწის ნაკვეთის საკადასტრო კოდი: 2224081111
 განცხადების რეგისტრაციის ნომერი: 892025530967
 მიწის ნაკვეთის ფართობი: 913 კვ.მ.
 დანიშნულება: 30.01.26
 მომზადების თარიღი: 30.01.26

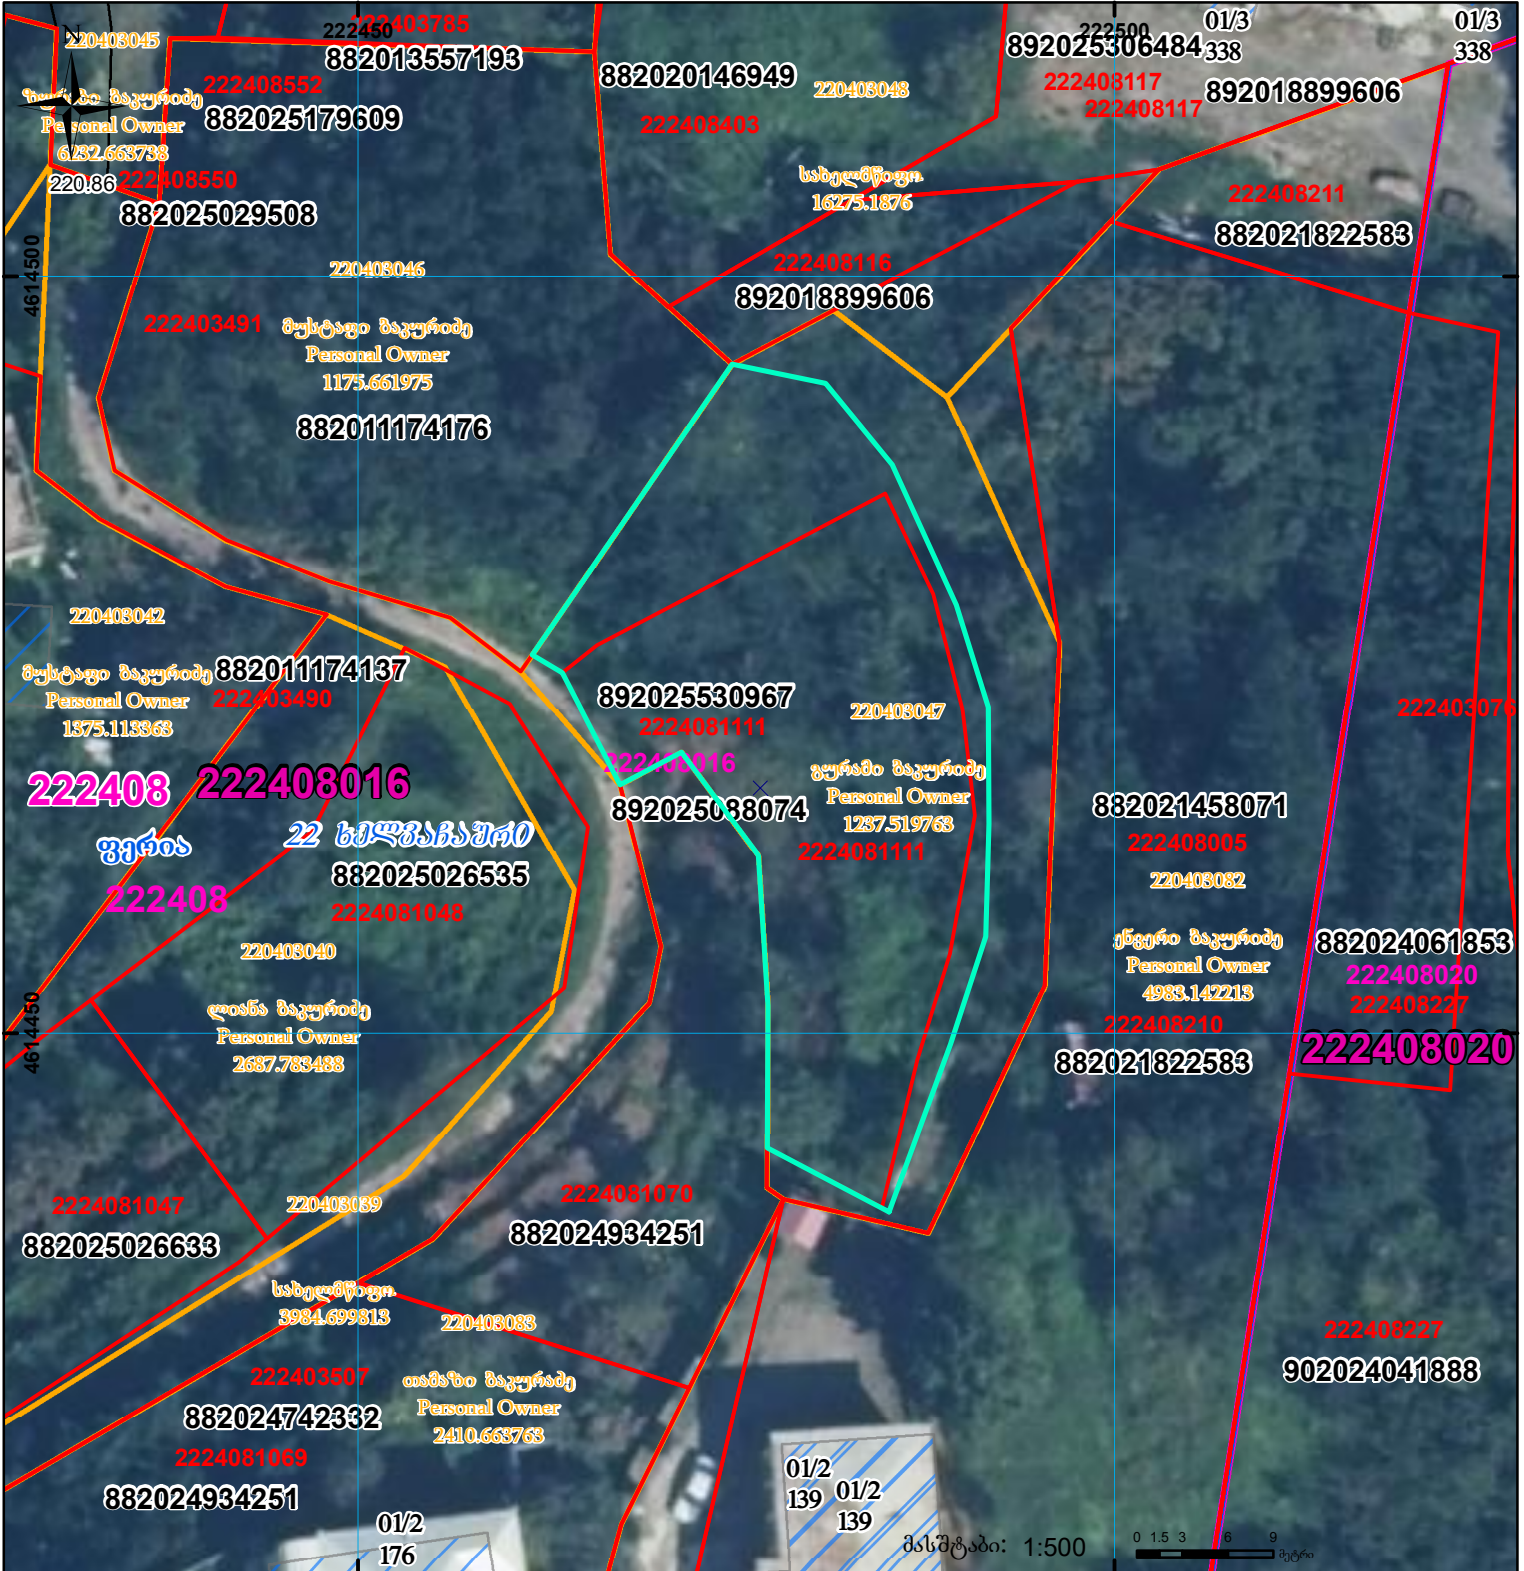

	შენიშნა-ნაკვეთობა, პირობითი ნომერი/სართულიანობა		ვალდებულება		სარეგისტრაციოდ წარმოდგენილი ნაკვეთი	<p>UTM (საერთაშორისო) სისტემის კოორდ.</p>
	მიწის ნაკვეთის საკადასტრო საზღვარი		შუენებარე ნაკვეთობა		საზობრივი ნაკვეთობა	