




საქართველოს იუსტიციის სამინისტრო
საჯარო რეგისტრის ეროვნული სააგენტო
საკადასტრო გეგმა

მიწის ნაკვეთის საკადასტრო კოდი: **83 08 10 162**
 განცხადების რეგისტრაციის ნომერი: **882010491214**
 მიწის ნაკვეთის ფართობი: **1500 კვ.მ.**
 დანიშნულება: **სასოფლო-სამეურნეო**
 კატეგორია
 მემზადების თარიღი: **24.02.10**

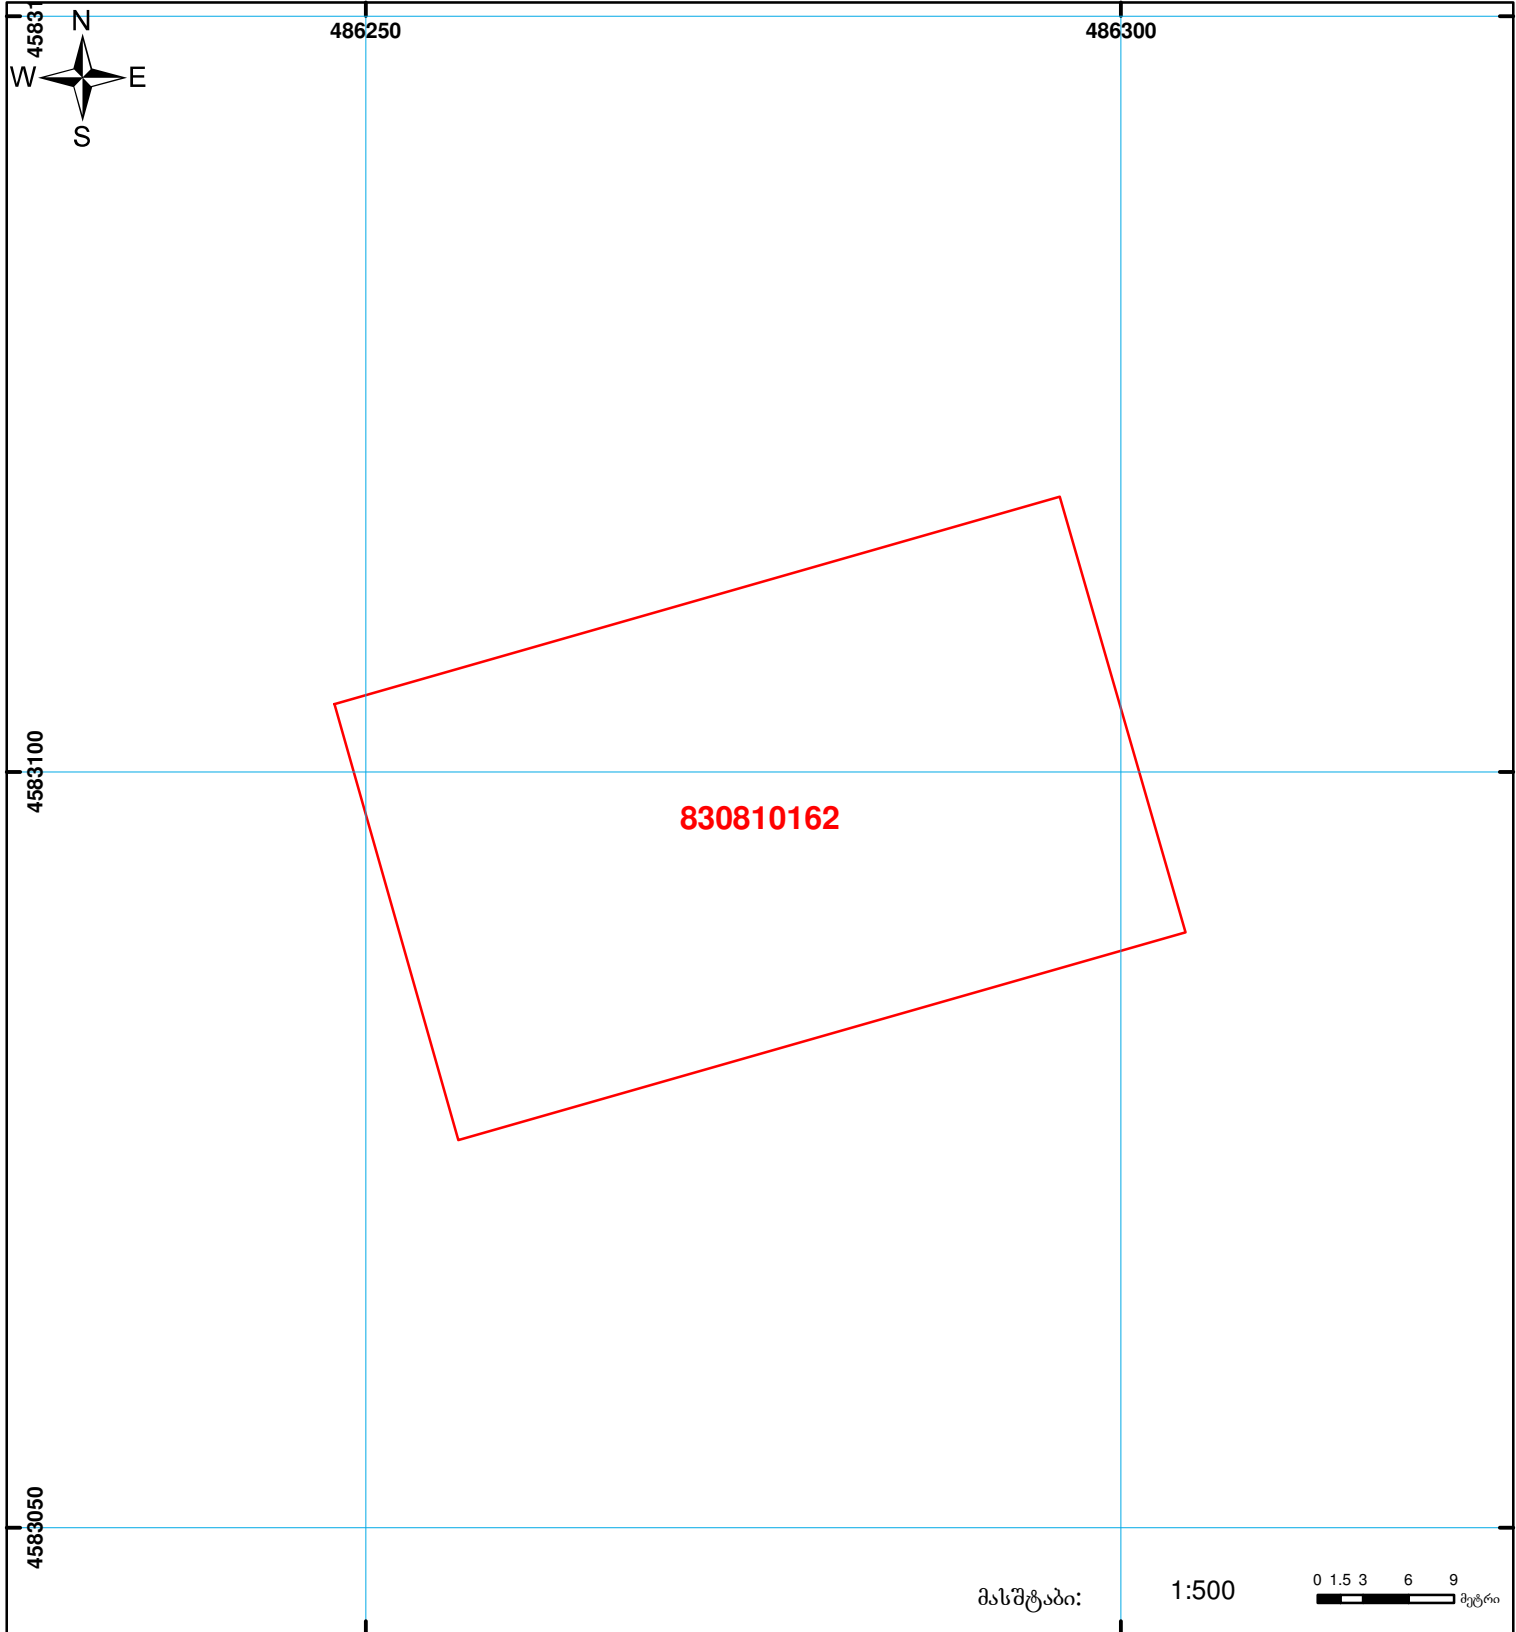

	შენიშნული ნაკვეთის საკადასტრო საზღვარი		ვაღდებულება		საზოგადოებრივი ნაკვეთი	 0 1.5 3 6 9 მეტრი 00'0" (საერთაშორისო) სისტემის კოორდ. UTM
	მიწის ნაკვეთის საკადასტრო საზღვარი		მშენებარე ნაკვეთი			