




საკადასტრო გეგმა

საჯარო რეესტრის ეროვნული სააგენტო

საკადასტრო კოდი: **22.26.06.448**
განცხადების ნომერი: **882024861394**
მომზადების თარიღი: **20/01/2025**

ნაკვეთის დანიშნულება: **სასოფლო-სამეურნეო(სახნავი)**
ფართობი: **1641 კვ.მ (WGS 84 / UTM zone 38N)**
1640 კვ.მ (WGS 84 / UTM zone 37N)

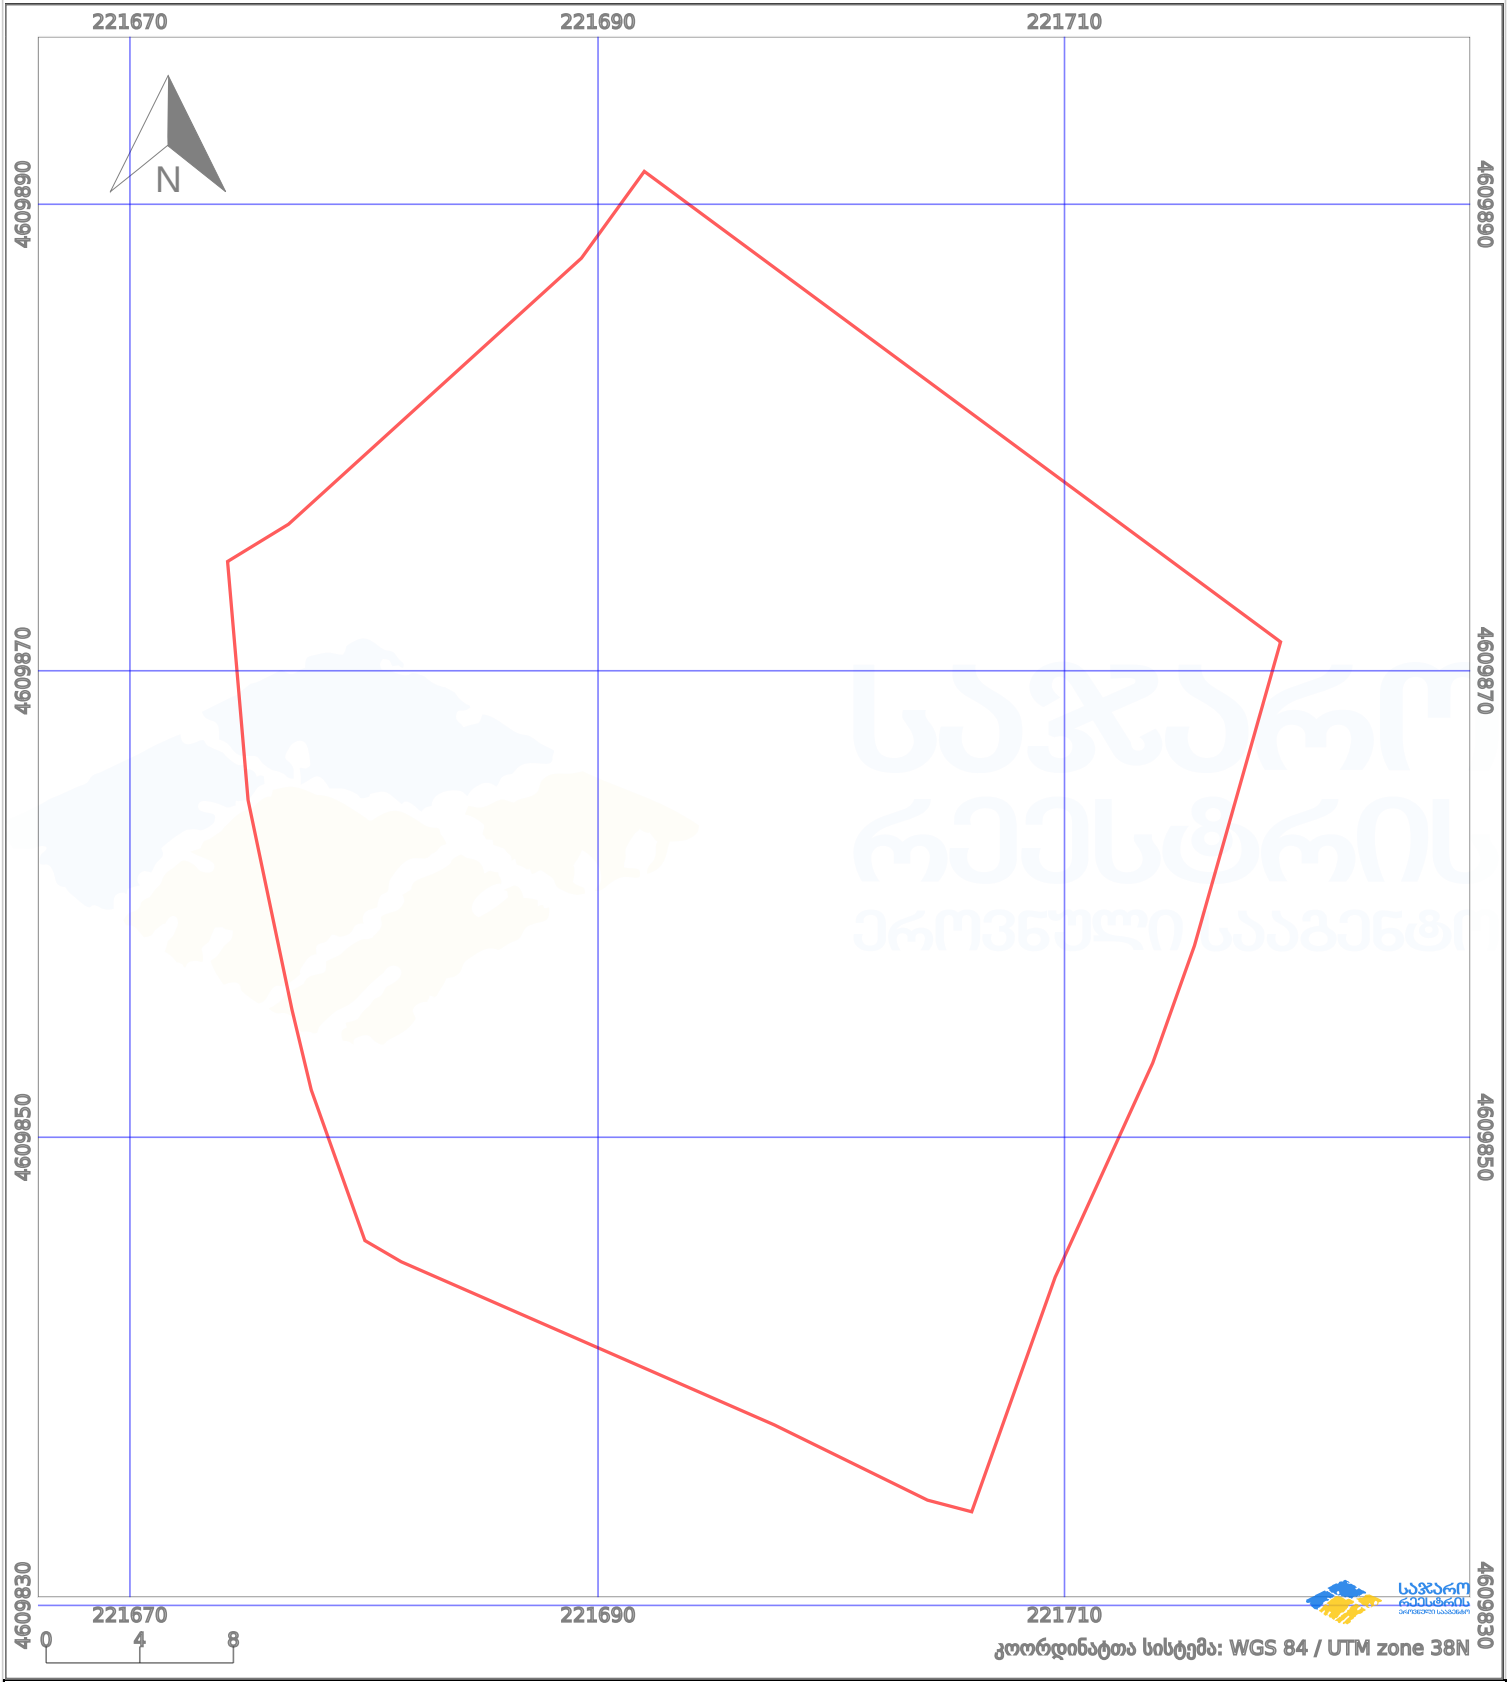

პირობითი აღნიშვნები:

	ნაკვეთის საზღვარი		მშენებარე ნაგებობა		აშენებული ნაგებობა		მინისქვეშა ნაგებობა
	საზღვრივი ნაგებობა		ტყის ფონდი		ვალდებულება		ქარსაფარი ბოლი