


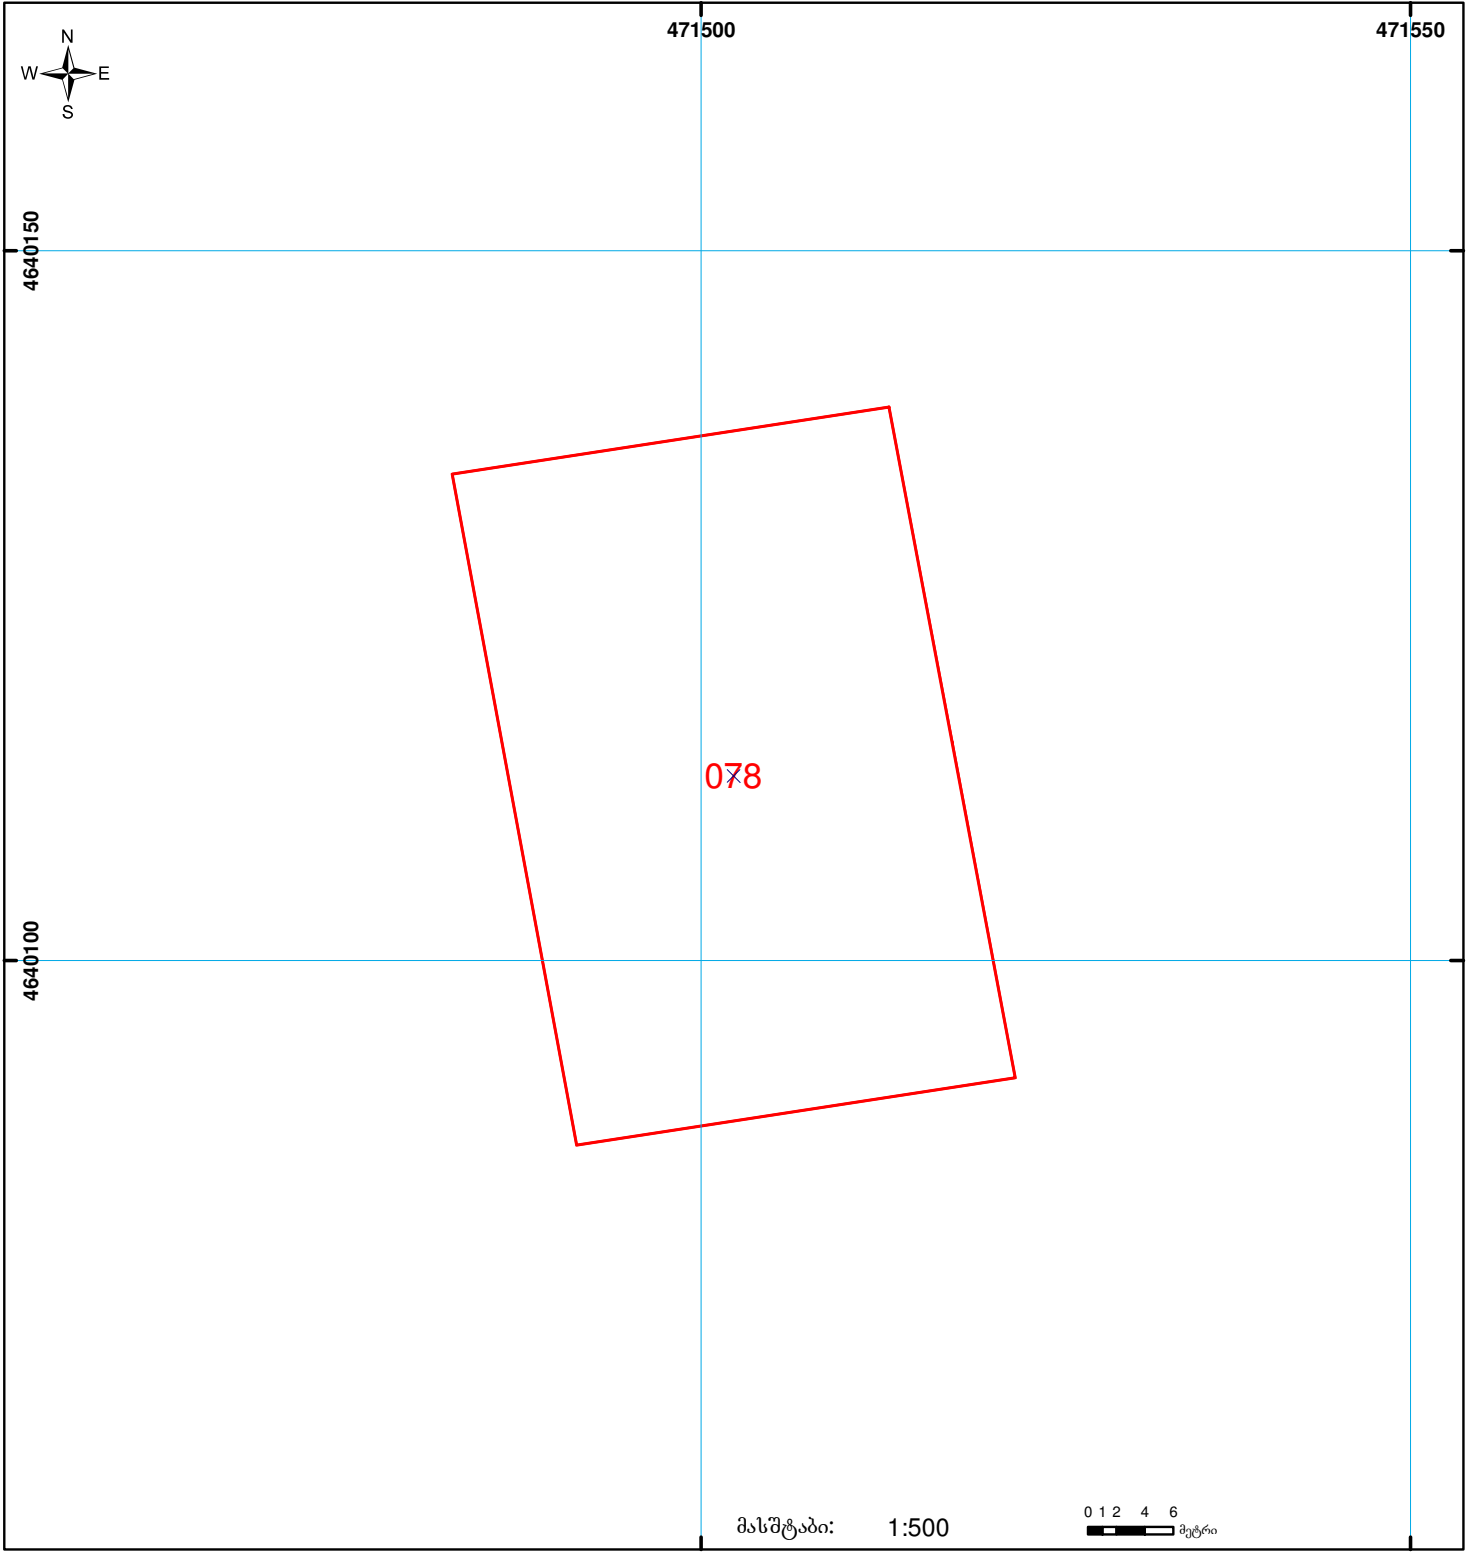

საჯარო რეგისტრის ეროვნული სააგენტოს  
 მცხეთის სარეგისტრაციო სამსახური  
 საკადასტრო გეგმა

მიწის ნაკვეთის საკადასტრო კოდი: 72 02 33 078  
 განცხადების რეგისტრაციის ნომერი: 882008079543  
 მიწის ნაკვეთის ფართობი: 1501 კვ.მ.  
 დანიშნულება: სასოფლო-სამეურნეო  
 კატეგორია:  
 მოქმადების თარიღი: 24.03.08



	შენიშნა-ნაგებობა, პირობითი ნომერი/სართულიანობა		სერვიტუტი		საზობრივი ნაგებობა	 000 000 UTM (საერთაშორისო) სისტემის კოდრი.
	მიწის ნაკვეთის საკადასტრო საზღვარი		მშენებარე ნაგებობა			