




ბლოკის გეგმა

საჯარო რეესტრის ეროვნული სააგენტო

ბლოკის საკადასტრო კოდი: **72.06.27.048**

მომზადების თარიღი: **21/10/2019**

განცხადების ნომერი: **882019502758**

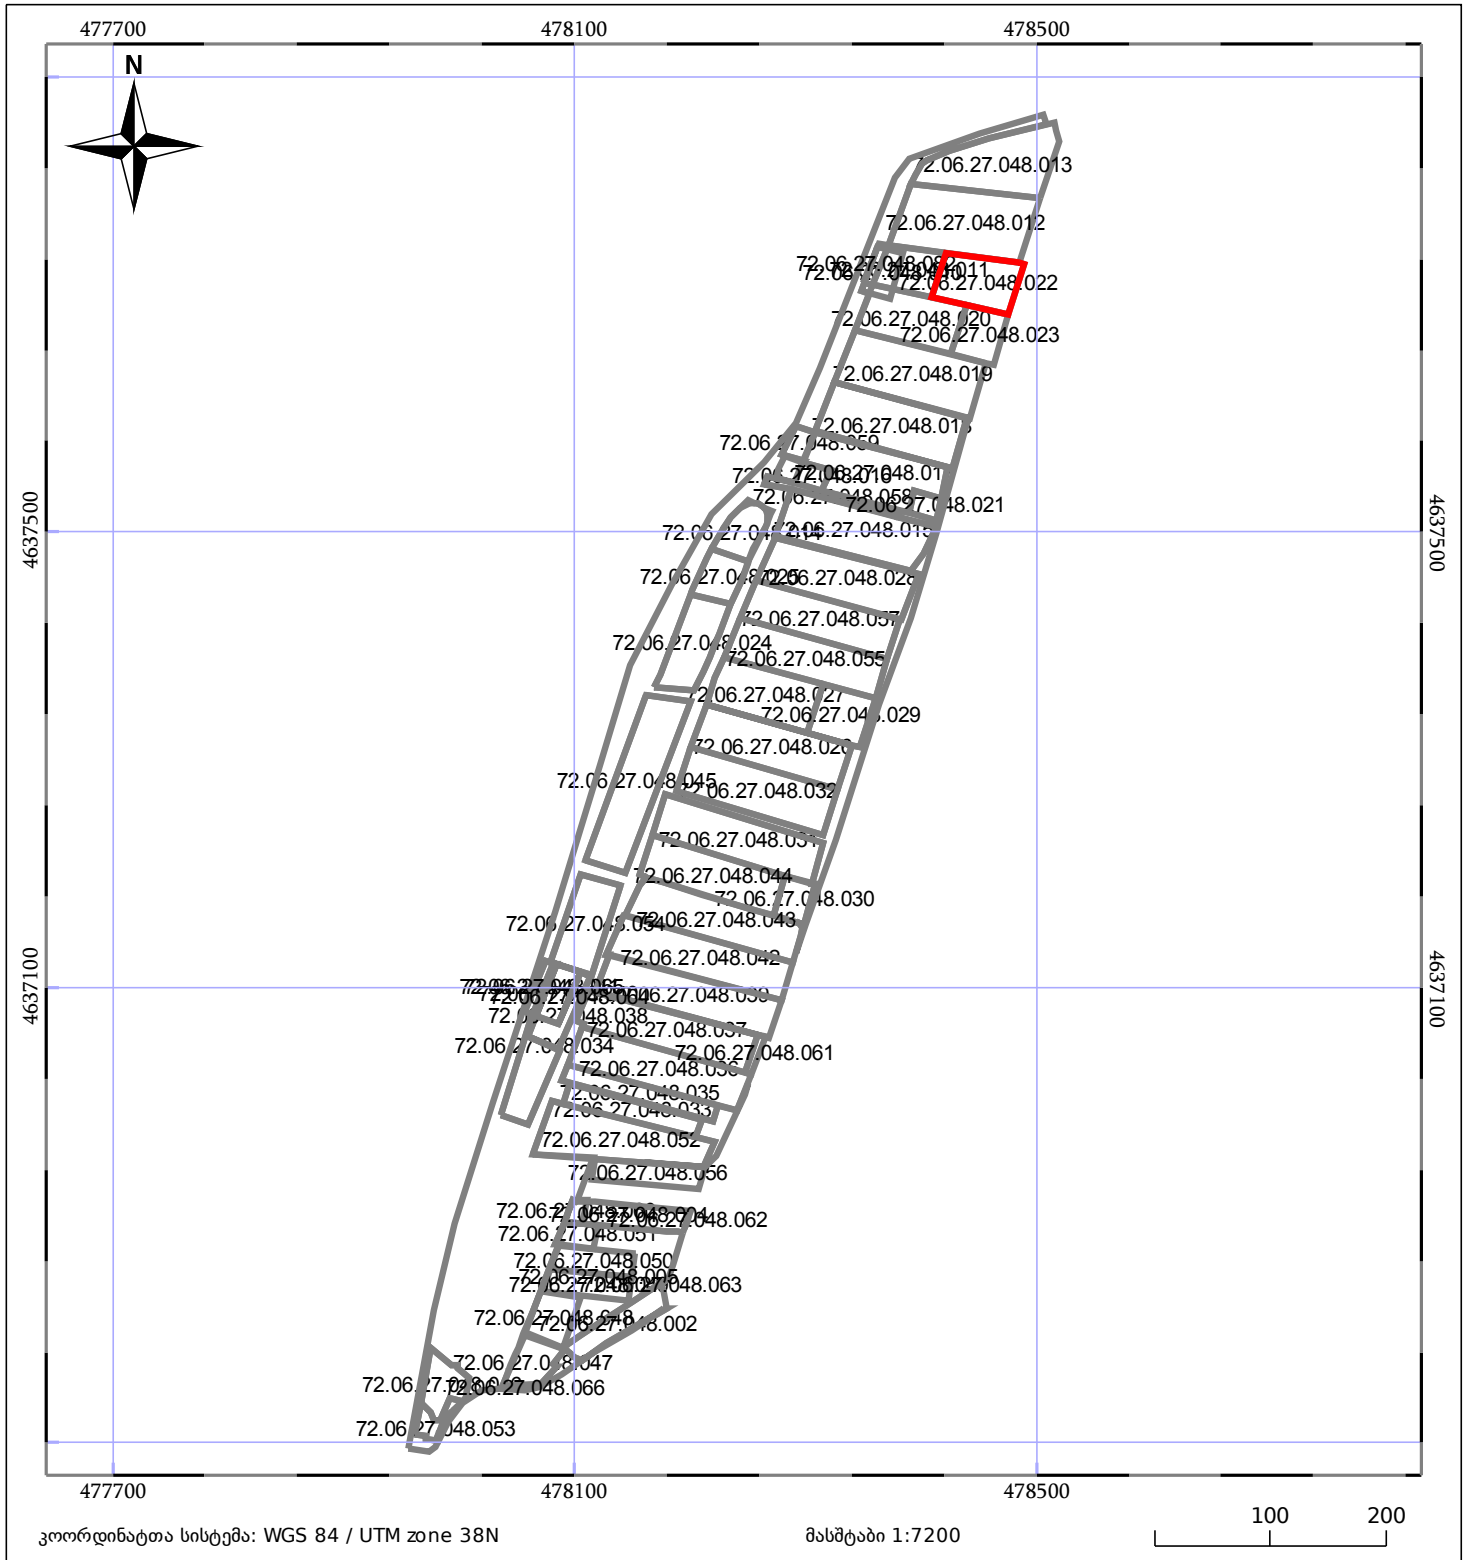

	შენიშნული ნაგებობა		ნაკვეთის საკადასტრო საზღვარი
	შენიშნული ნაგებობა		ბლოკის საკადასტრო ფენა