




საკადასტრო გეგმა

საჯარო რეესტრის ეროვნული
სააგენტო

საკადასტრო კოდი: 01.18.05.004.063
განცხადების ნომერი: 882023617314
მომზადების თარიღი: 19/06/2023

ნაკვეთის დანიშნულება: არასასოფლო სამეურნეო
ფართობი: 408 კვ.მ (WGS 84 / UTM zone 38N)

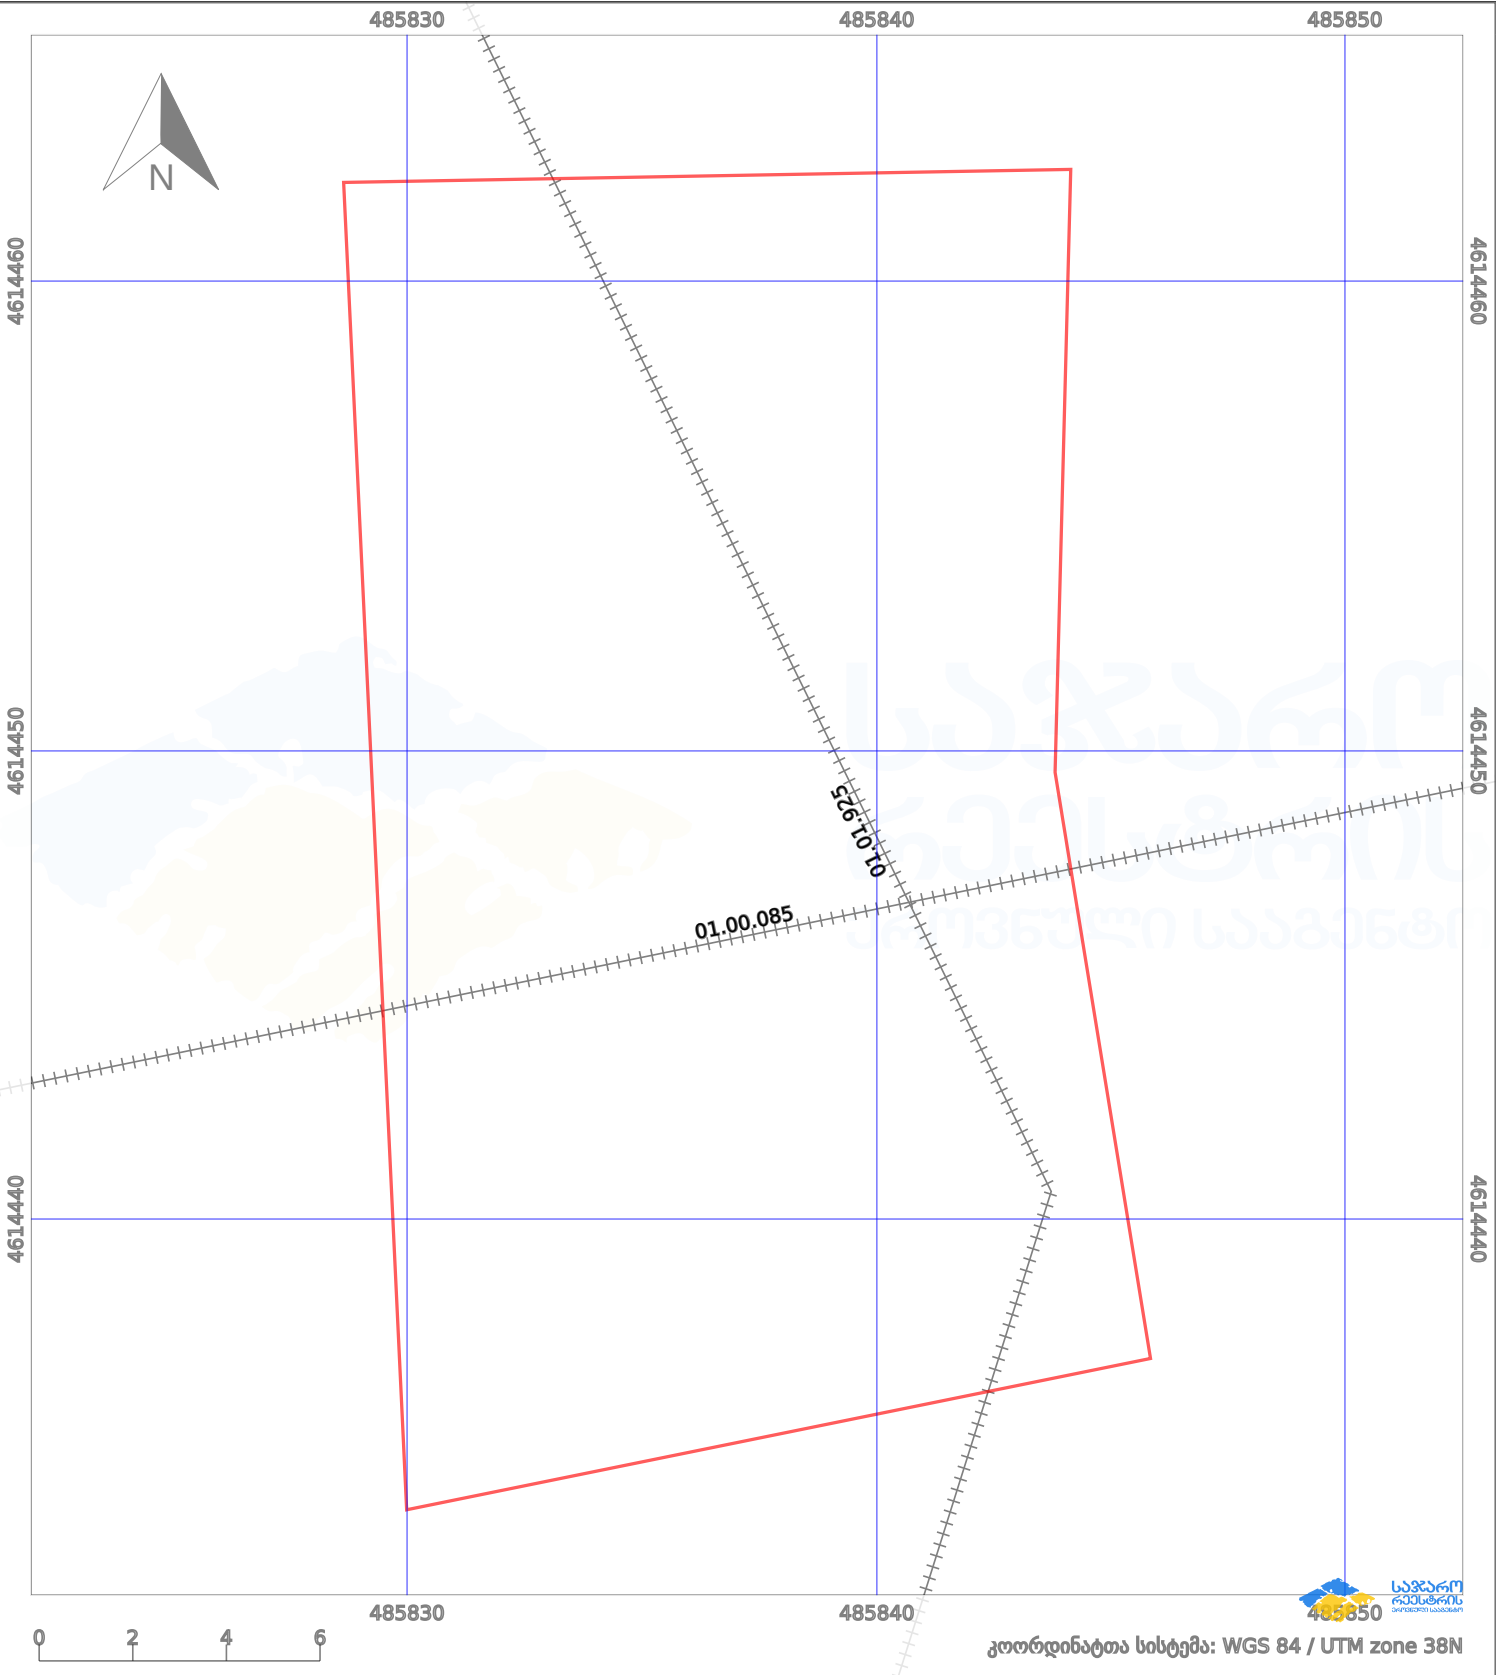

პირობითი აღნიშვნები:					
	ნაკვეთის საზღვარი		მშენებარე ნაგებობა		აშენებული ნაგებობა
	საზოგადოებრივი ნაგებობა		ტყის ფონდი		ვალდებულება
					ქარსაფარი ზოლი