



საკადასტრო გეგმა

საჯარო რეესტრის ეროვნული
სააგენტო

საკადასტრო კოდი: **20.48.06.047**

განცხადების ნომერი: **882019522810**

მომზადების თარიღი: **05/07/2019**


ნაკვეთის დანიშნულება:

ფართობი:

სასოფლო-სამეურნეო

3537 კვ.მ (WGS 84 / UTM zone 38N)

3535 კვ.მ (WGS 84 / UTM zone 37N)

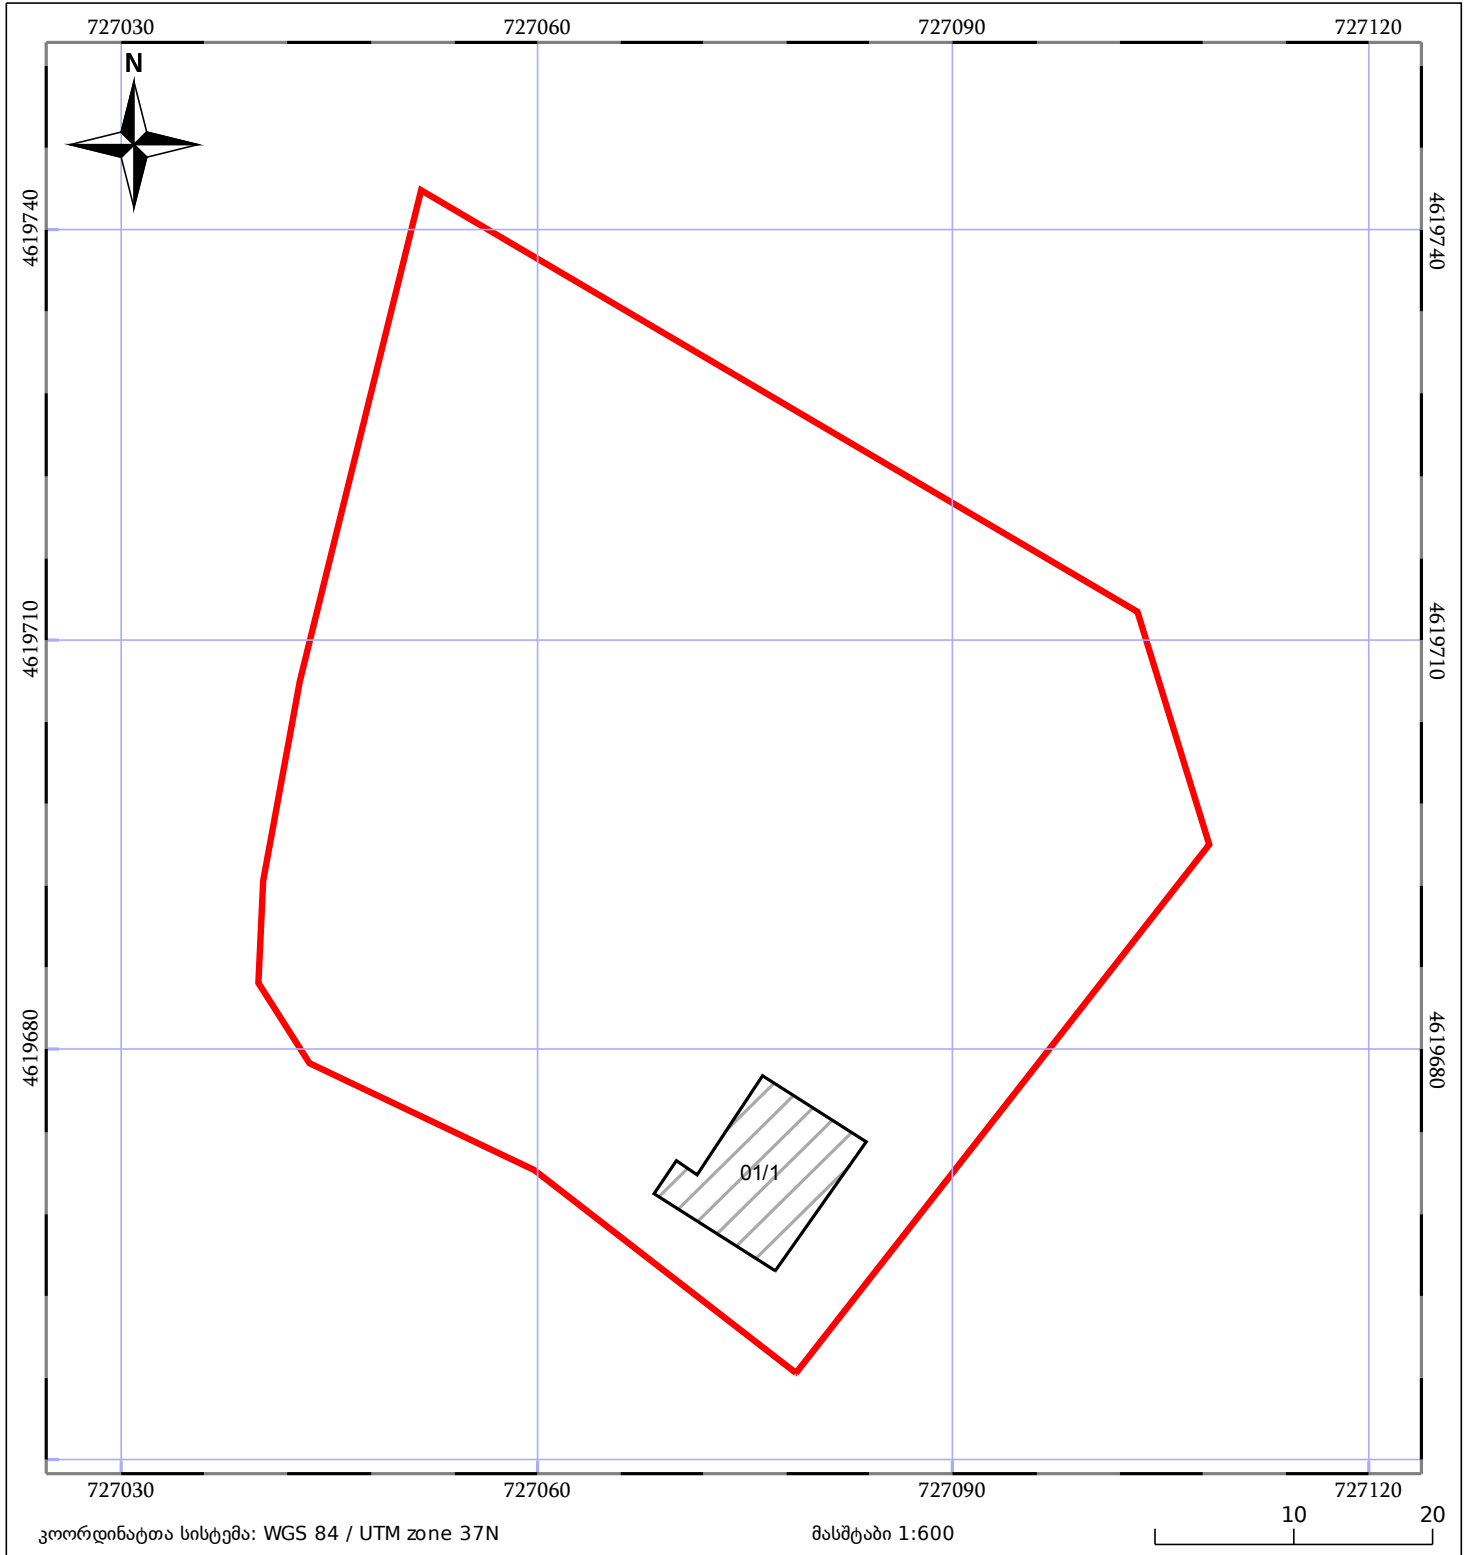

05/25	მშენებარე ნაგებობა	05/25	შენობა/ნაგებობა		ტყის ფონდი
	ნაკვეთის საკადასტრო საზღვარი		ხაზობრივი ნაგებობა		ვალდებულება