



# საკადასტრო გეგმა

საქართველოს რეესტრის ეროვნული სააგენტო

საკადასტრო კოდი: **01.72.13.380.004**

ნაკვეთის დანიშნულება:

**სასოფლო-სამეურნეო**

განცხადების ნომერი: **882026218083**


ფართობი:

**332 კვ.მ (WGS 84 / UTM zone 38N)**

მომზადების თარიღი: **20/03/2026**

ვალდებულების ფართობი:

**8 კვ.მ (WGS 84 / UTM zone 38N)**

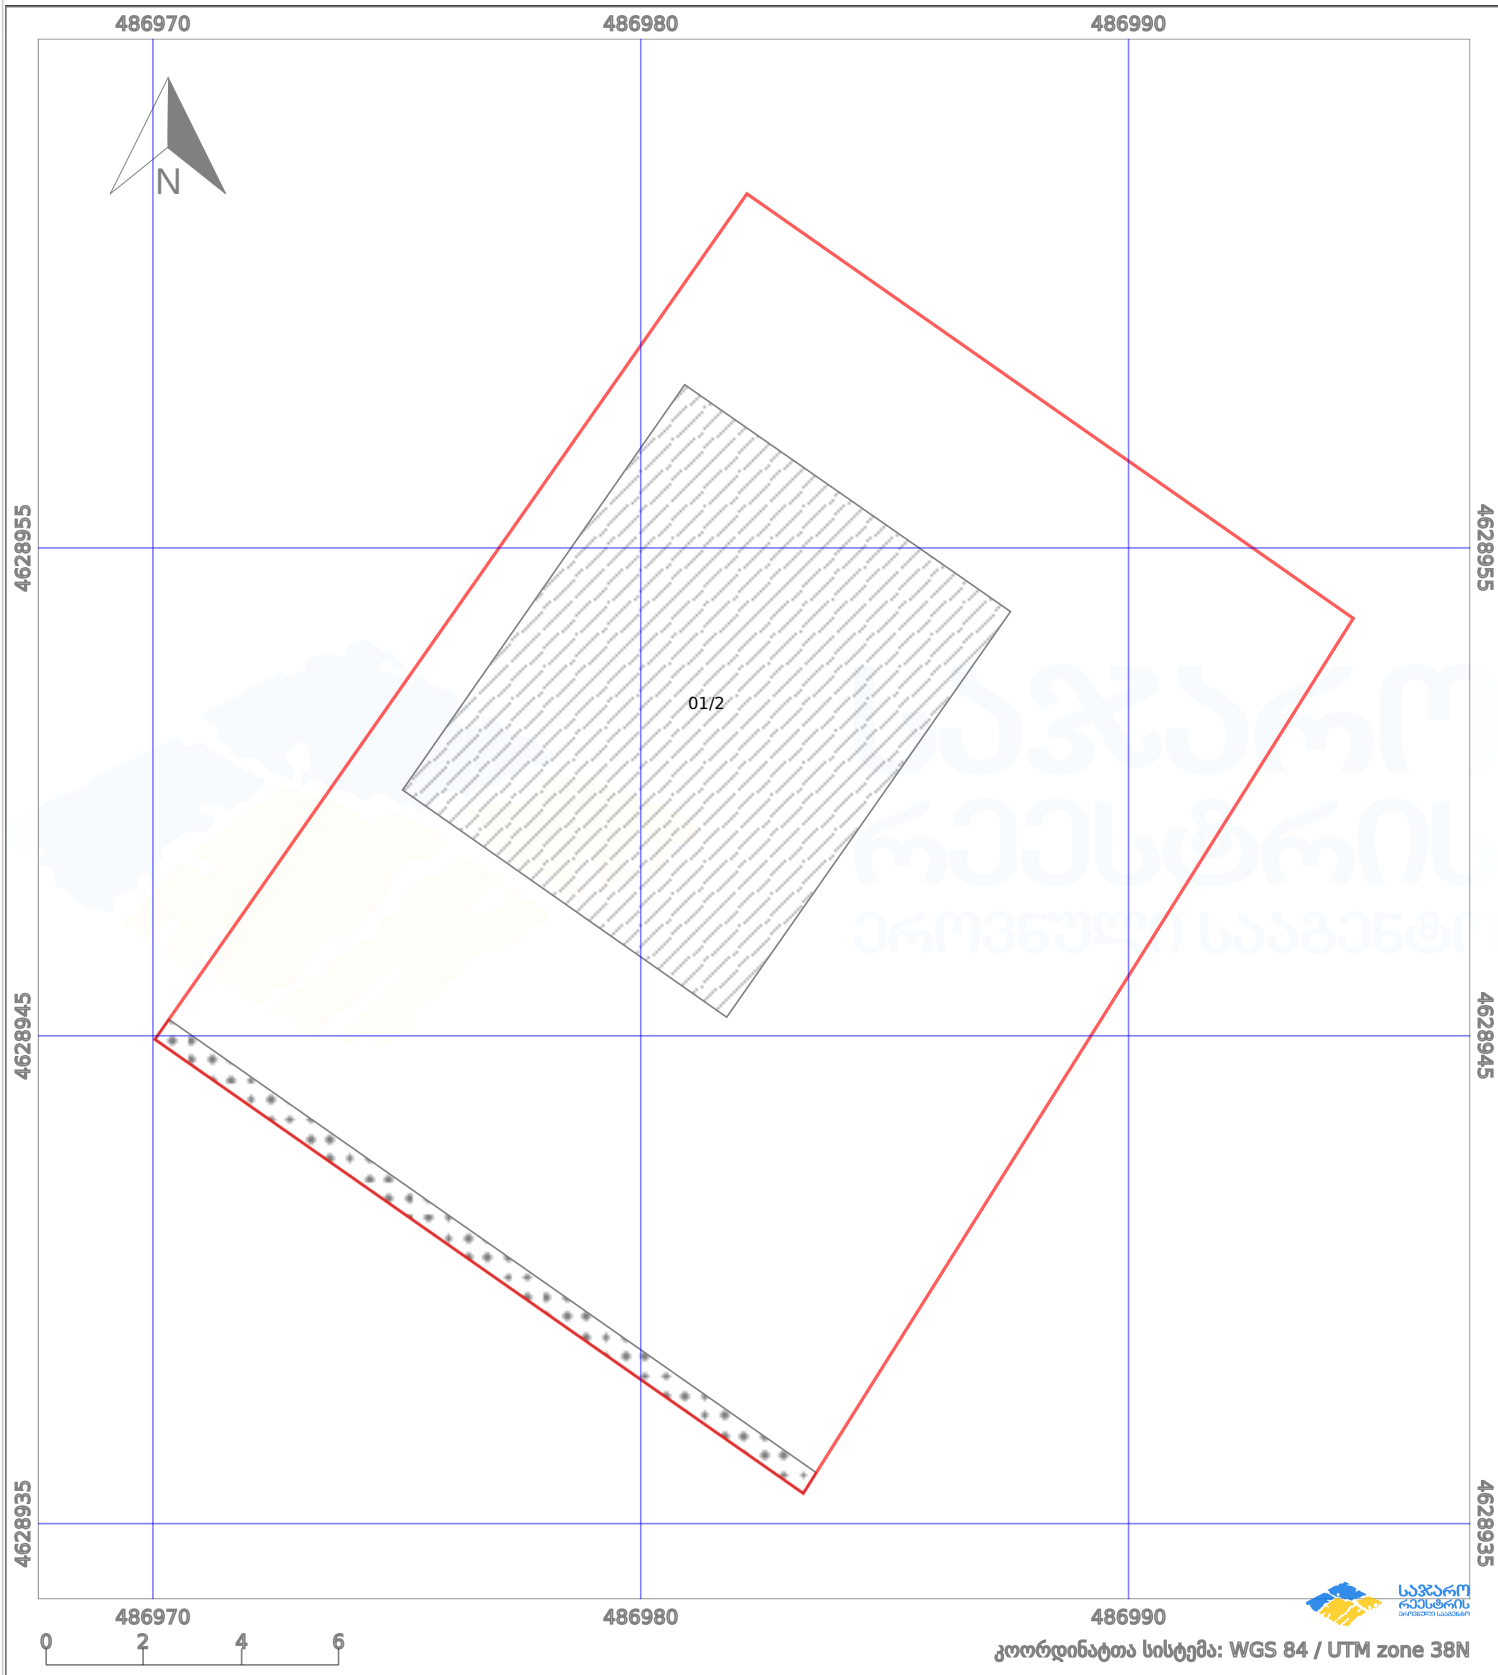

პირობითი აღნიშვნები:

- |  |                    |  |                    |  |                         |  |                     |
|--|--------------------|--|--------------------|--|-------------------------|--|---------------------|
|  | ნაკვეთის საზღვარი  |  | მშენებარე ნაგებობა |  | 02/4 აშენებული ნაგებობა |  | მინისქვეშა ნაგებობა |
|  | საზოხრევი ნაგებობა |  | ტყის ფონდი         |  | ვალდებულება             |  | ქარსაფარი ბოლი      |