


მიწის ნაკვეთის საკადასტრო კოდი: **71 52 08 835**
 განცხადების რეგისტრაციის ნომერი: **882020467660**
 მიწის ნაკვეთის ფართობი: **3123 კვ.მ.**
 დანიშნულება:
 მომზადების თარიღი: **25.07.20**

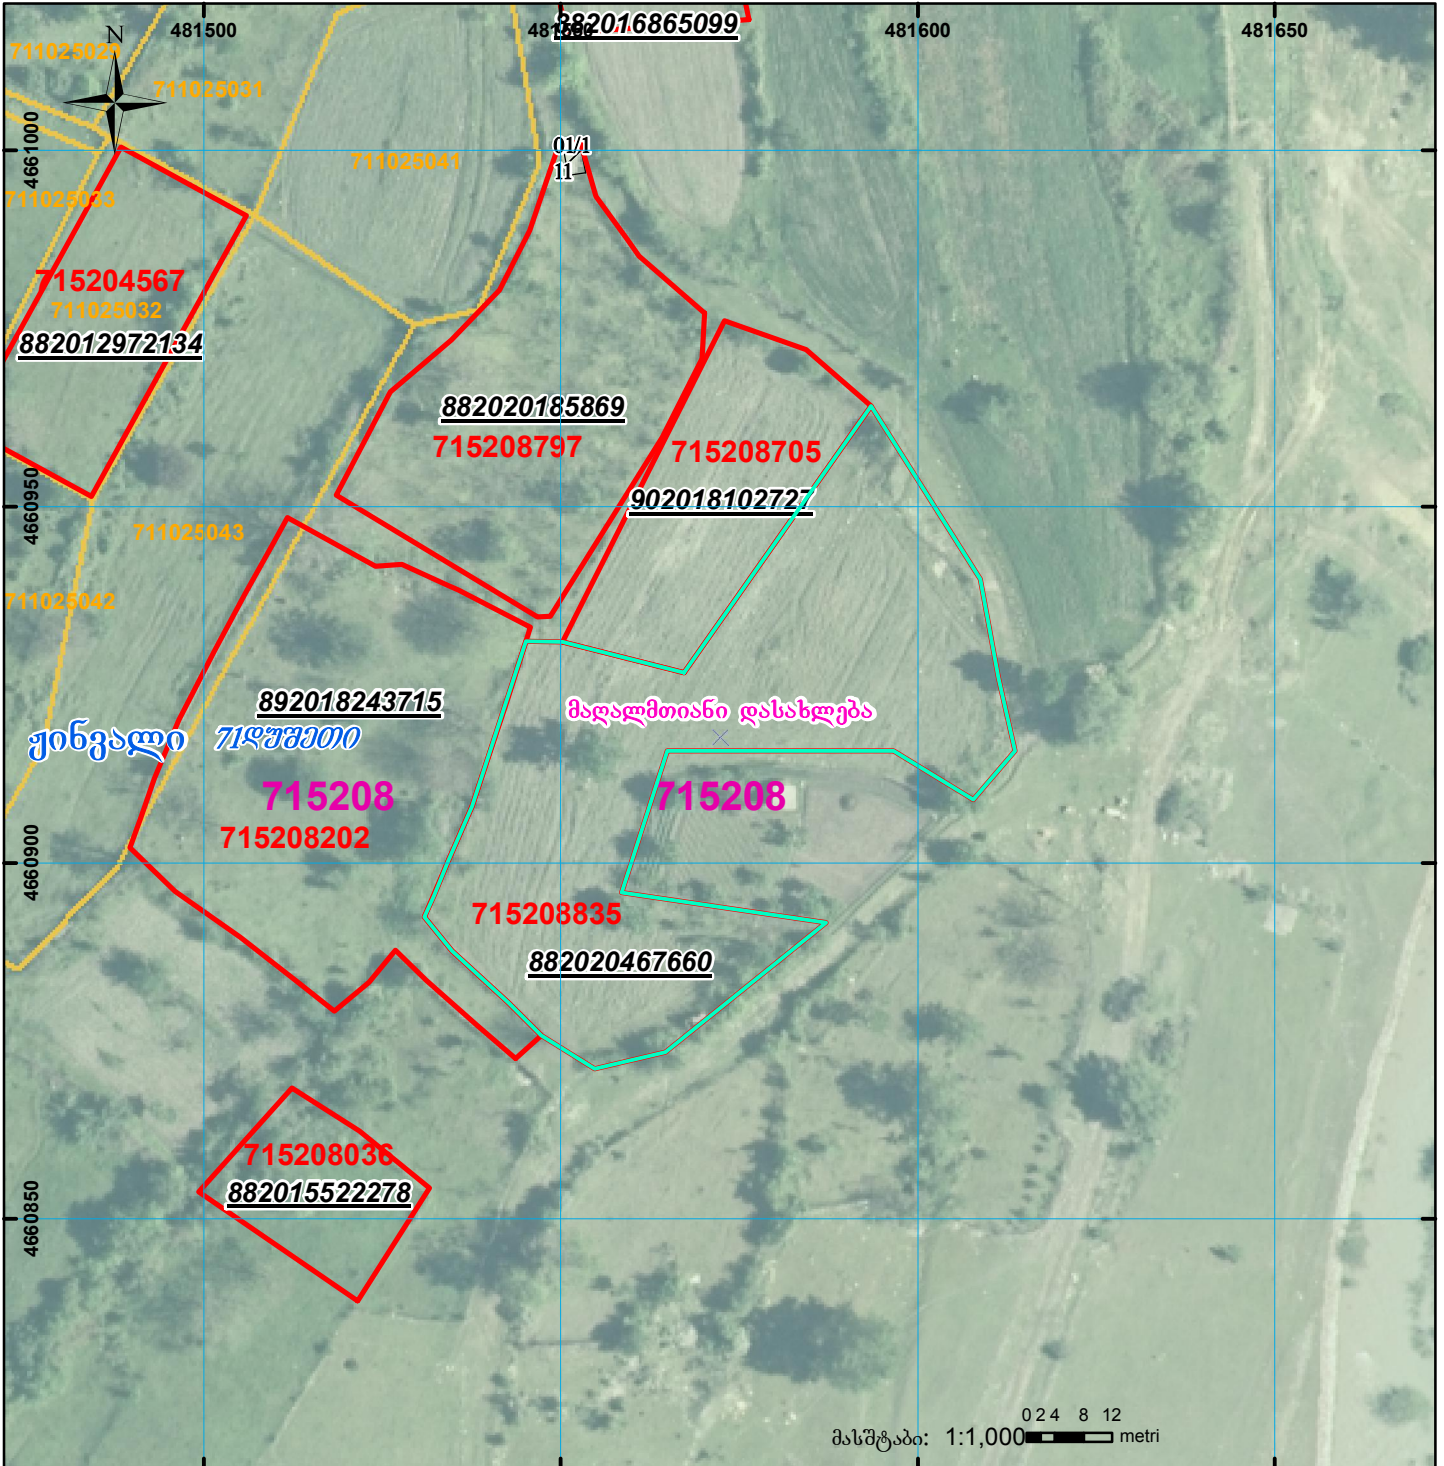

	შენიშნა-ნაგებობა, პირობითი ნომერი/სართულიანობა		ვალდებულება		ხაზობრივი ნაგებობა
	მიწის ნაკვეთის საკადასტრო საზღვარი		მშენებარე ნაგებობა		

0 0.00 0.00 UTM (საერთაშორისო) სისტემის კოორდ.