



**საჯარო რეგისტრის ეროვნული სააგენტოს
საშურის სარეგისტრაციო სამსახური
საკადასტრო გეგმა**

მიწის ნაკვეთის საკადასტრო კოდი: 69 04 61 003


ბანცნაღების რეგისტრაციის ნომერი: 882009097770

მიწის ნაკვეთის ფართობი: 350 კვ.მ.

ღანიშნულება: არასასოფლო-სამეურნეო

კატეგორია:

მომზადების თარიღი: 06.04.09

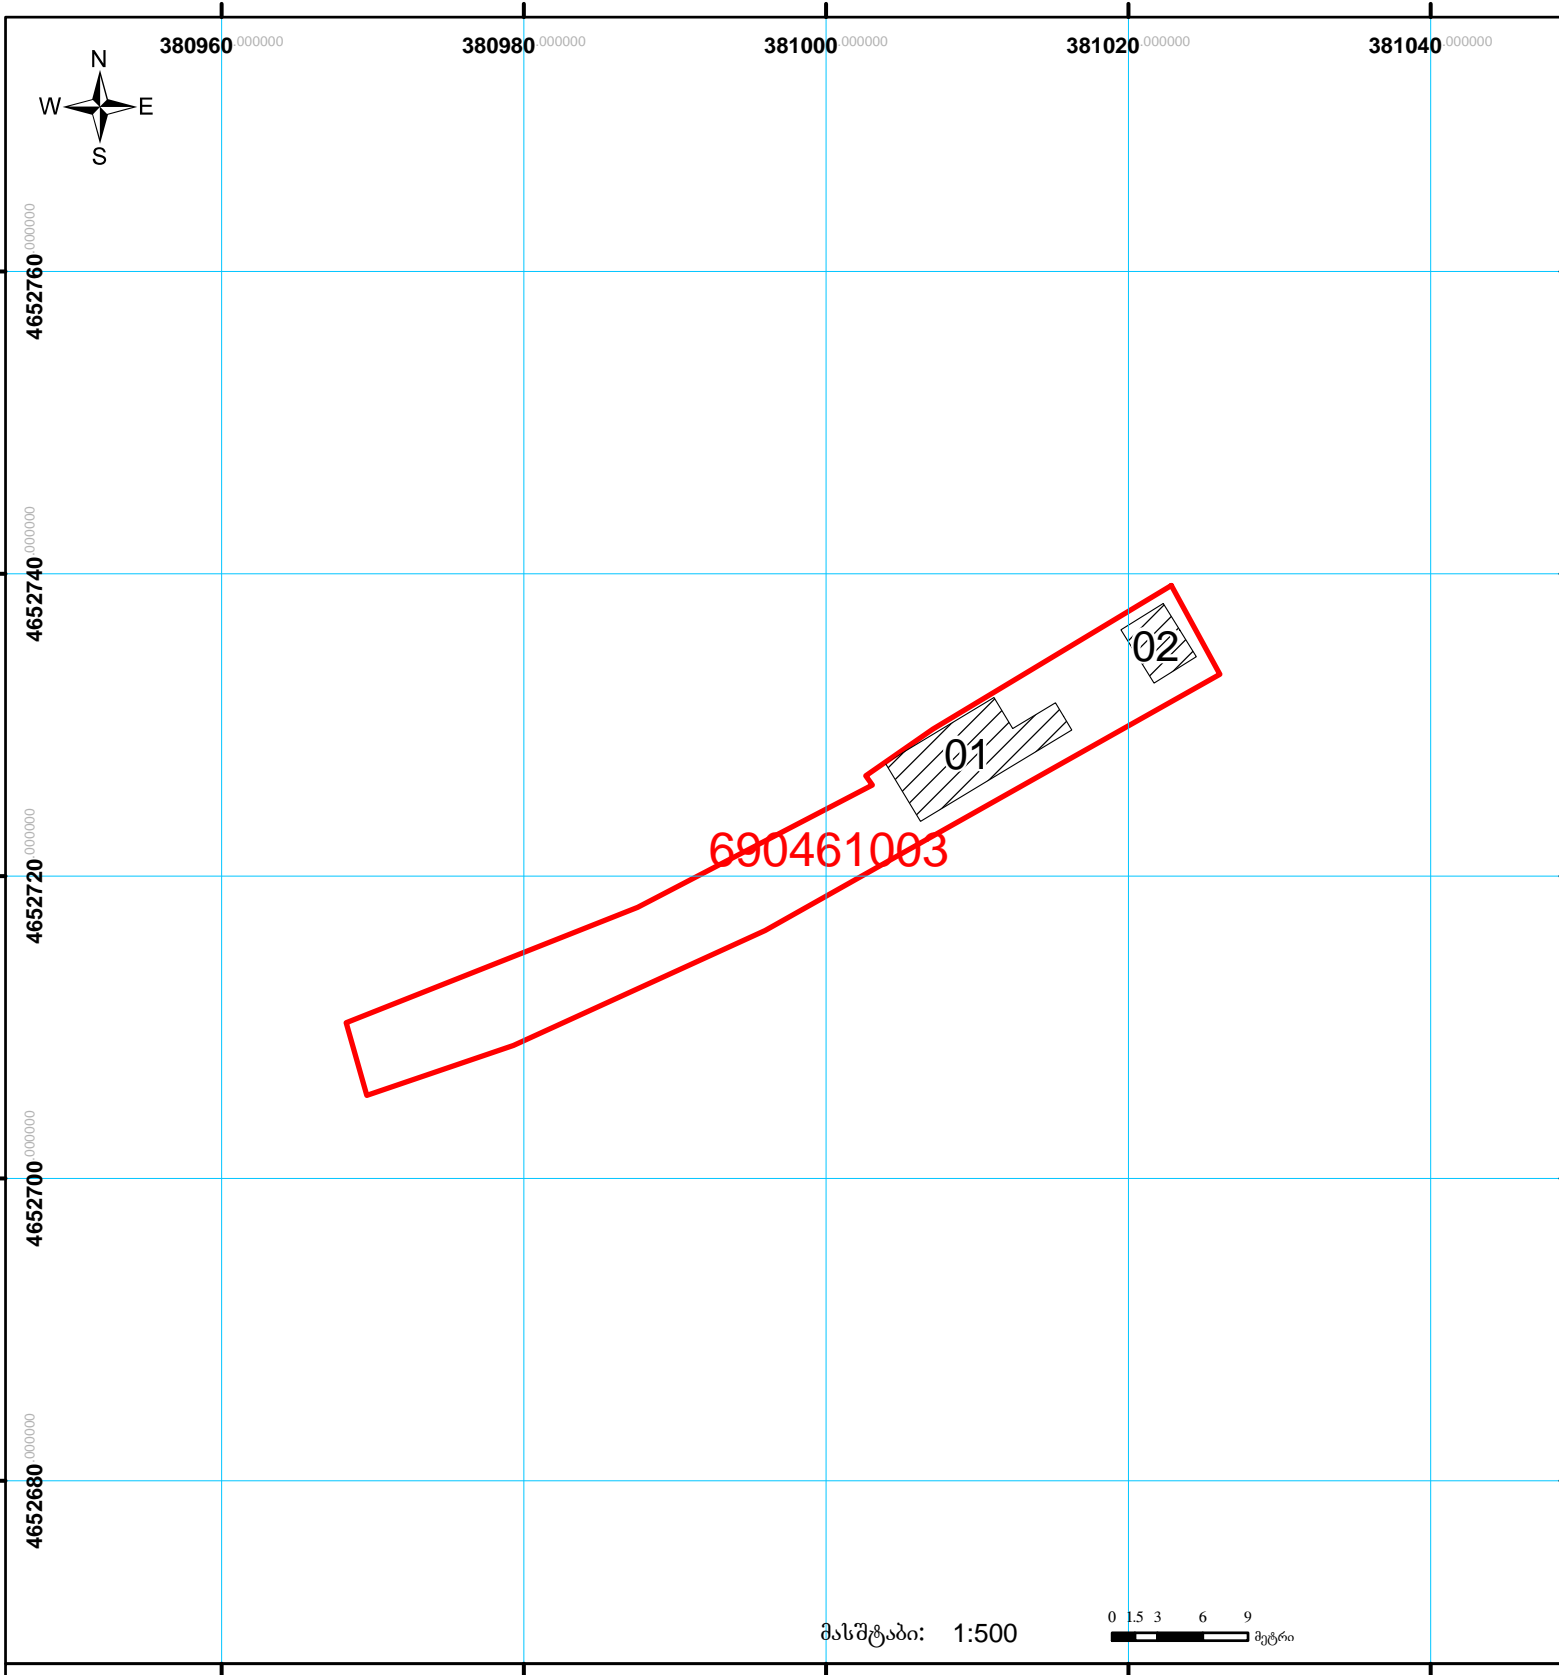

	შენიშნა-ნაგებობა, პირობითი ნომერი/სართულიანობა		ვალდებულებები		საზოხორციე ნაგებობა
	მიწის ნაკვეთის საკადასტრო საზღვარი		შენიშნა ნაგებობა		