


მიწის ნაკვეთის საკადასტრო კოდი: 2048061091
 ბანცხაღების რეგისტრაციის ნომერი: 882025516943
 მიწის ნაკვეთის ფართობი: 1991 კვ.მ.
 დანიშნულება: 07.05.25
 მომზადების თარიღი:

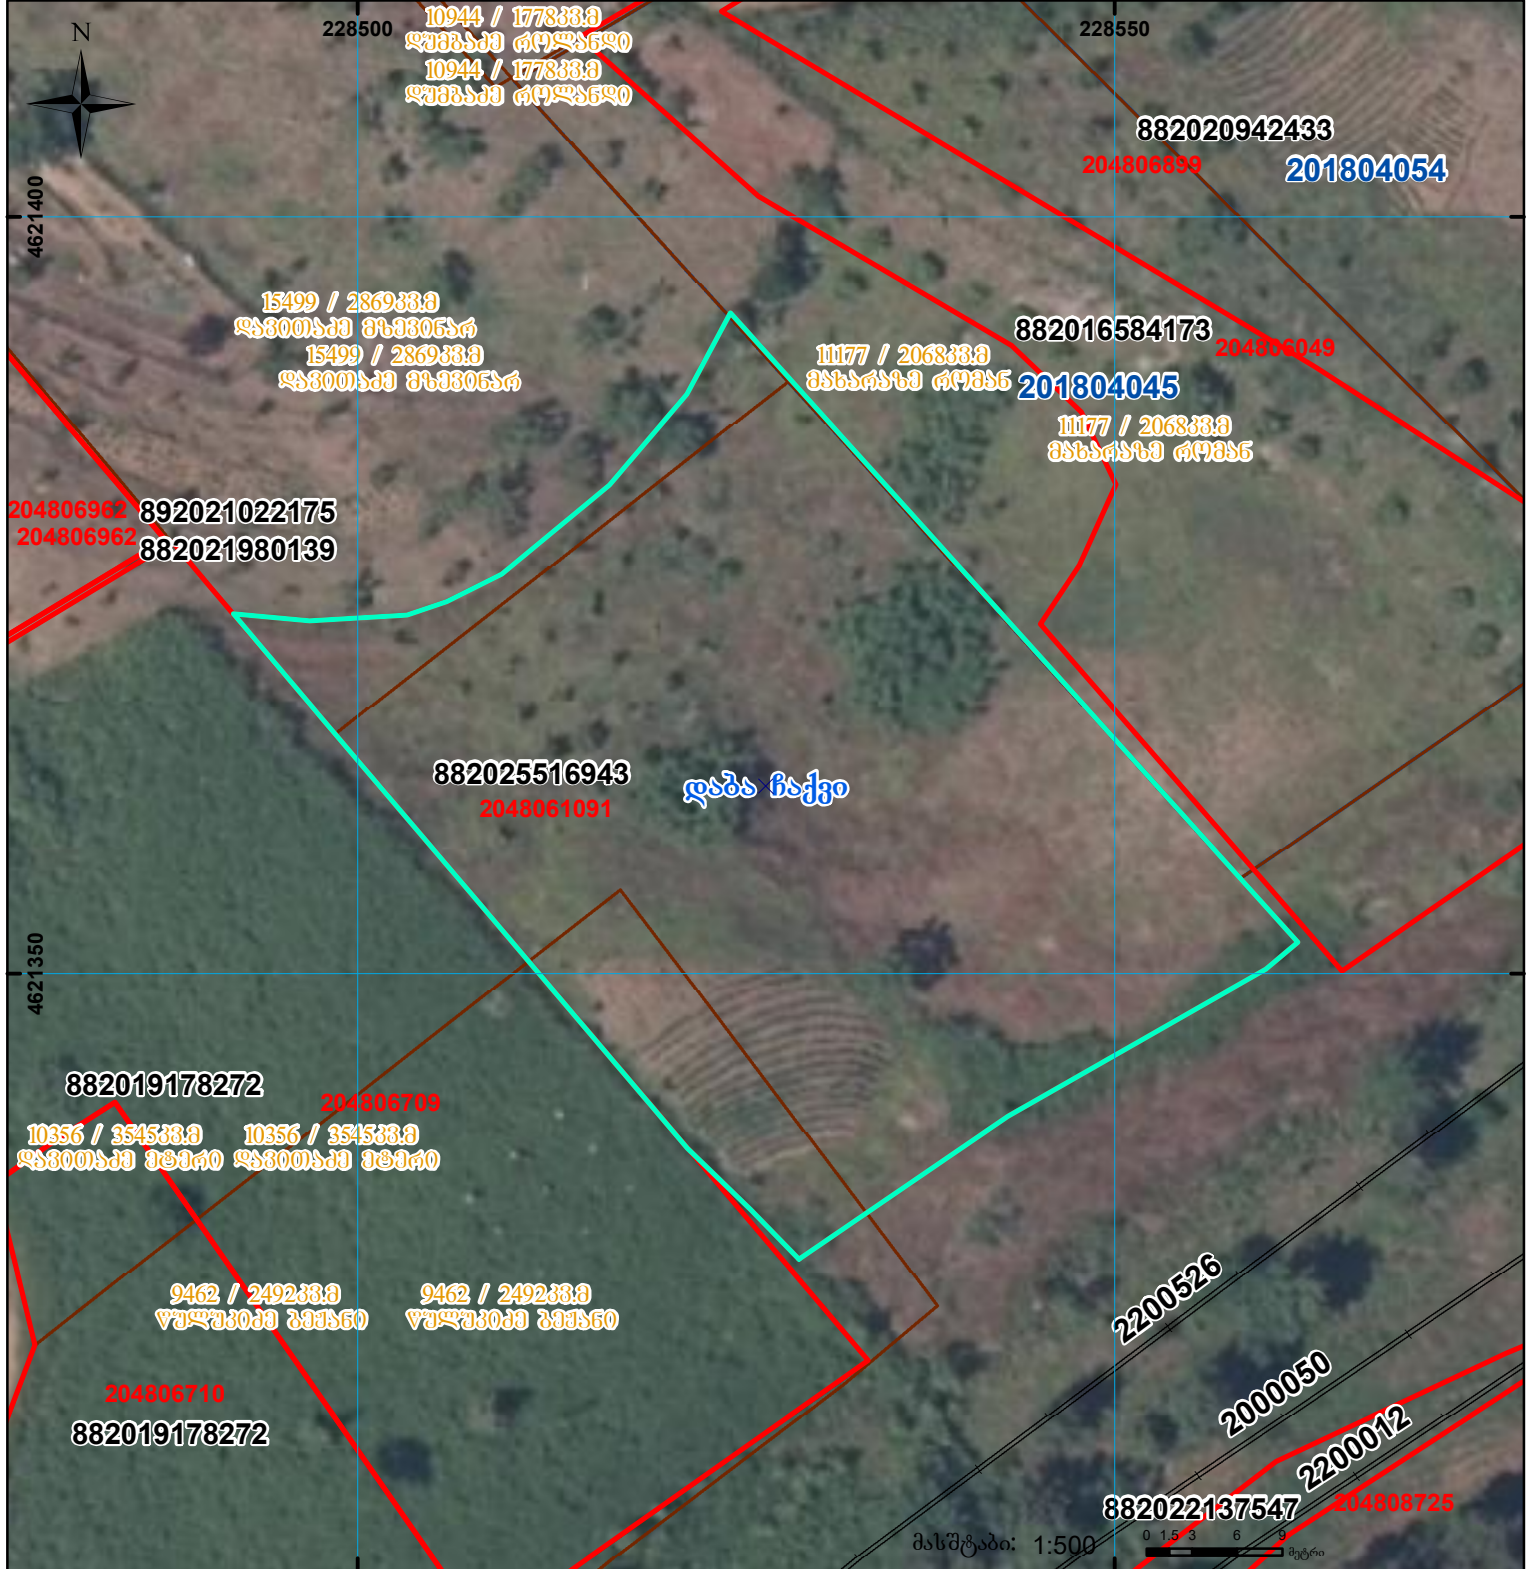

	შენიშნა-ნაგებობა, პირობითი ნომერი/სართულიანობა		ვალდებულება		სარეგისტრაციოდ წარმოდგენილი ნაკვეთი	 UTM (საერთაშორისო) სისტემის კოორდ.
	მიწის ნაკვეთის საკადასტრო საზღვარი		შუენებარე ნაგებობა		საზობრივი ნაგებობა	