


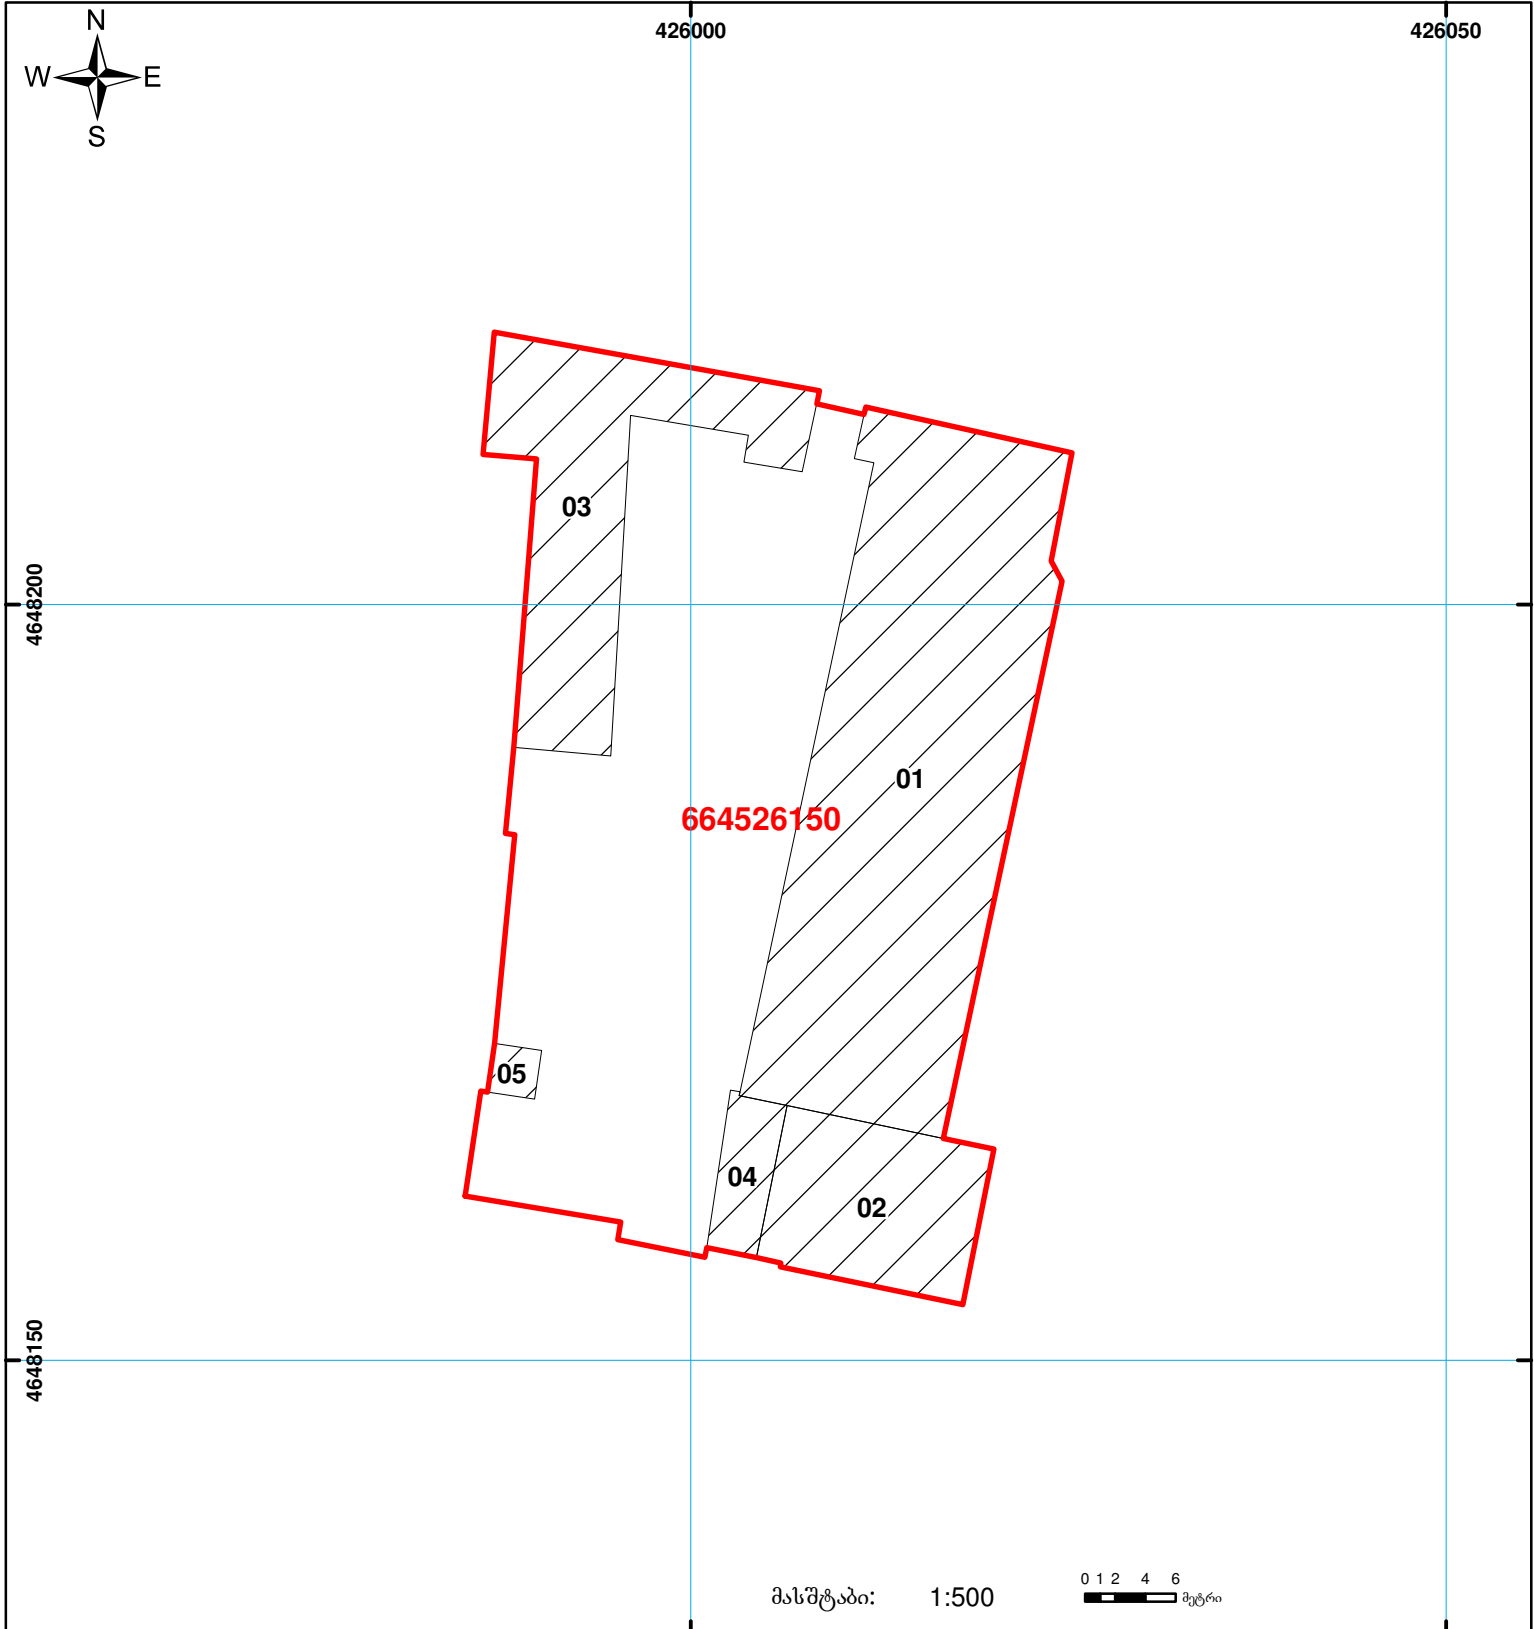

საქართველოს იუსტიციის სამინისტრო
საჯარო რეგისტრის ეროვნული სააგენტო
საკადასტრო გეგმა

მიწის ნაკვეთის საკადასტრო კოდი: 66 45 26 150
ბანცხალების რეგისტრაციის ნომერი: 882011324915
მიწის ნაკვეთის ფართობი: 1927 კვ.მ.
დანიშნულება: არასასოფლო-სამეურნეო
კატეგორია:
მომზადების თარიღი: 08.07.11



	მიწის ნაკვეთის საკადასტრო საზღვარი		უწნობა-ნაგებობა, პირობითი ნომერი/სართულიანობა		ვაღდებულება		საზობრივი ნაგებობა
	მშენებარე ნაგებობა						

UTM (საერთაშორისო) სისტემის კოორდ.