


მიწის ნაკვეთის საკადასტრო კოდი: 720811617
 განცხადების რეგისტრაციის ნომერი: 882026010535
 მიწის ნაკვეთის ფართობი: 850 კვ.მ.
 დანიშნულება: 15.01.26
 მომზადების თარიღი:

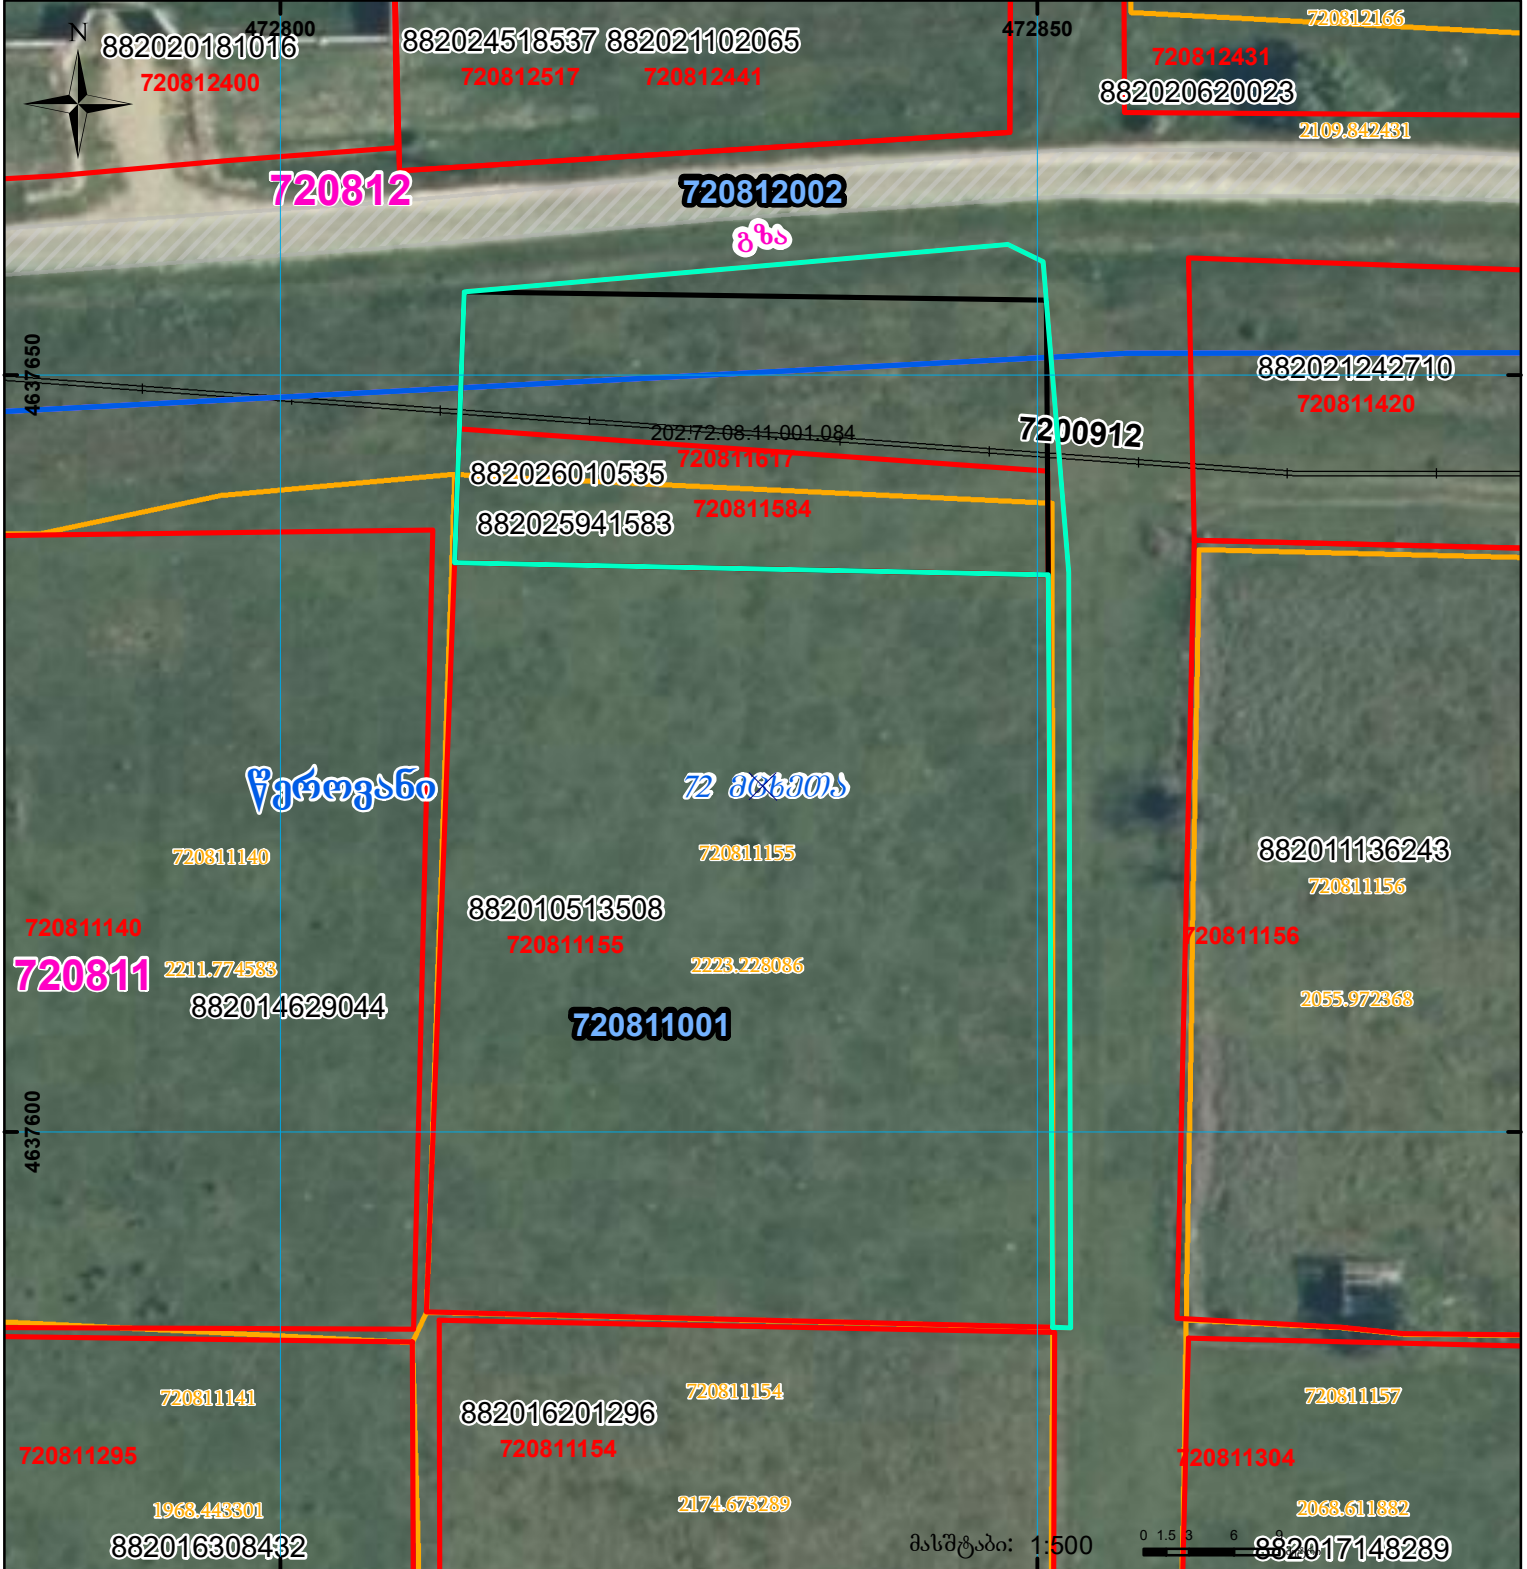

	შენიშნული ნაკვეთი, პირობითი ნომერი/სართულიანობა		ვალდებულება		სარეგისტრაციო წარმოდგენილი ნაკვეთი
	მიწის ნაკვეთის საკადასტრო საზღვარი		შუენებარე ნაკვეთი		საზობრივი ნაკვეთი

UTM (საერთაშორისო) სისტემის კოორდ.