



საკადასტრო გეგმა

საჯარო რეესტრის ეროვნული
სააგენტო

საკადასტრო კოდი: **81.02.98.478**

განცხადების ნომერი: **892018078445**


მომზადების თარიღი: **30/01/2018**

ნაკვეთის დანიშნულება:

ფართობი:

სასოფლო-სამეურნეო

1500 კვ.მ (WGS 84 / UTM zone 38N)

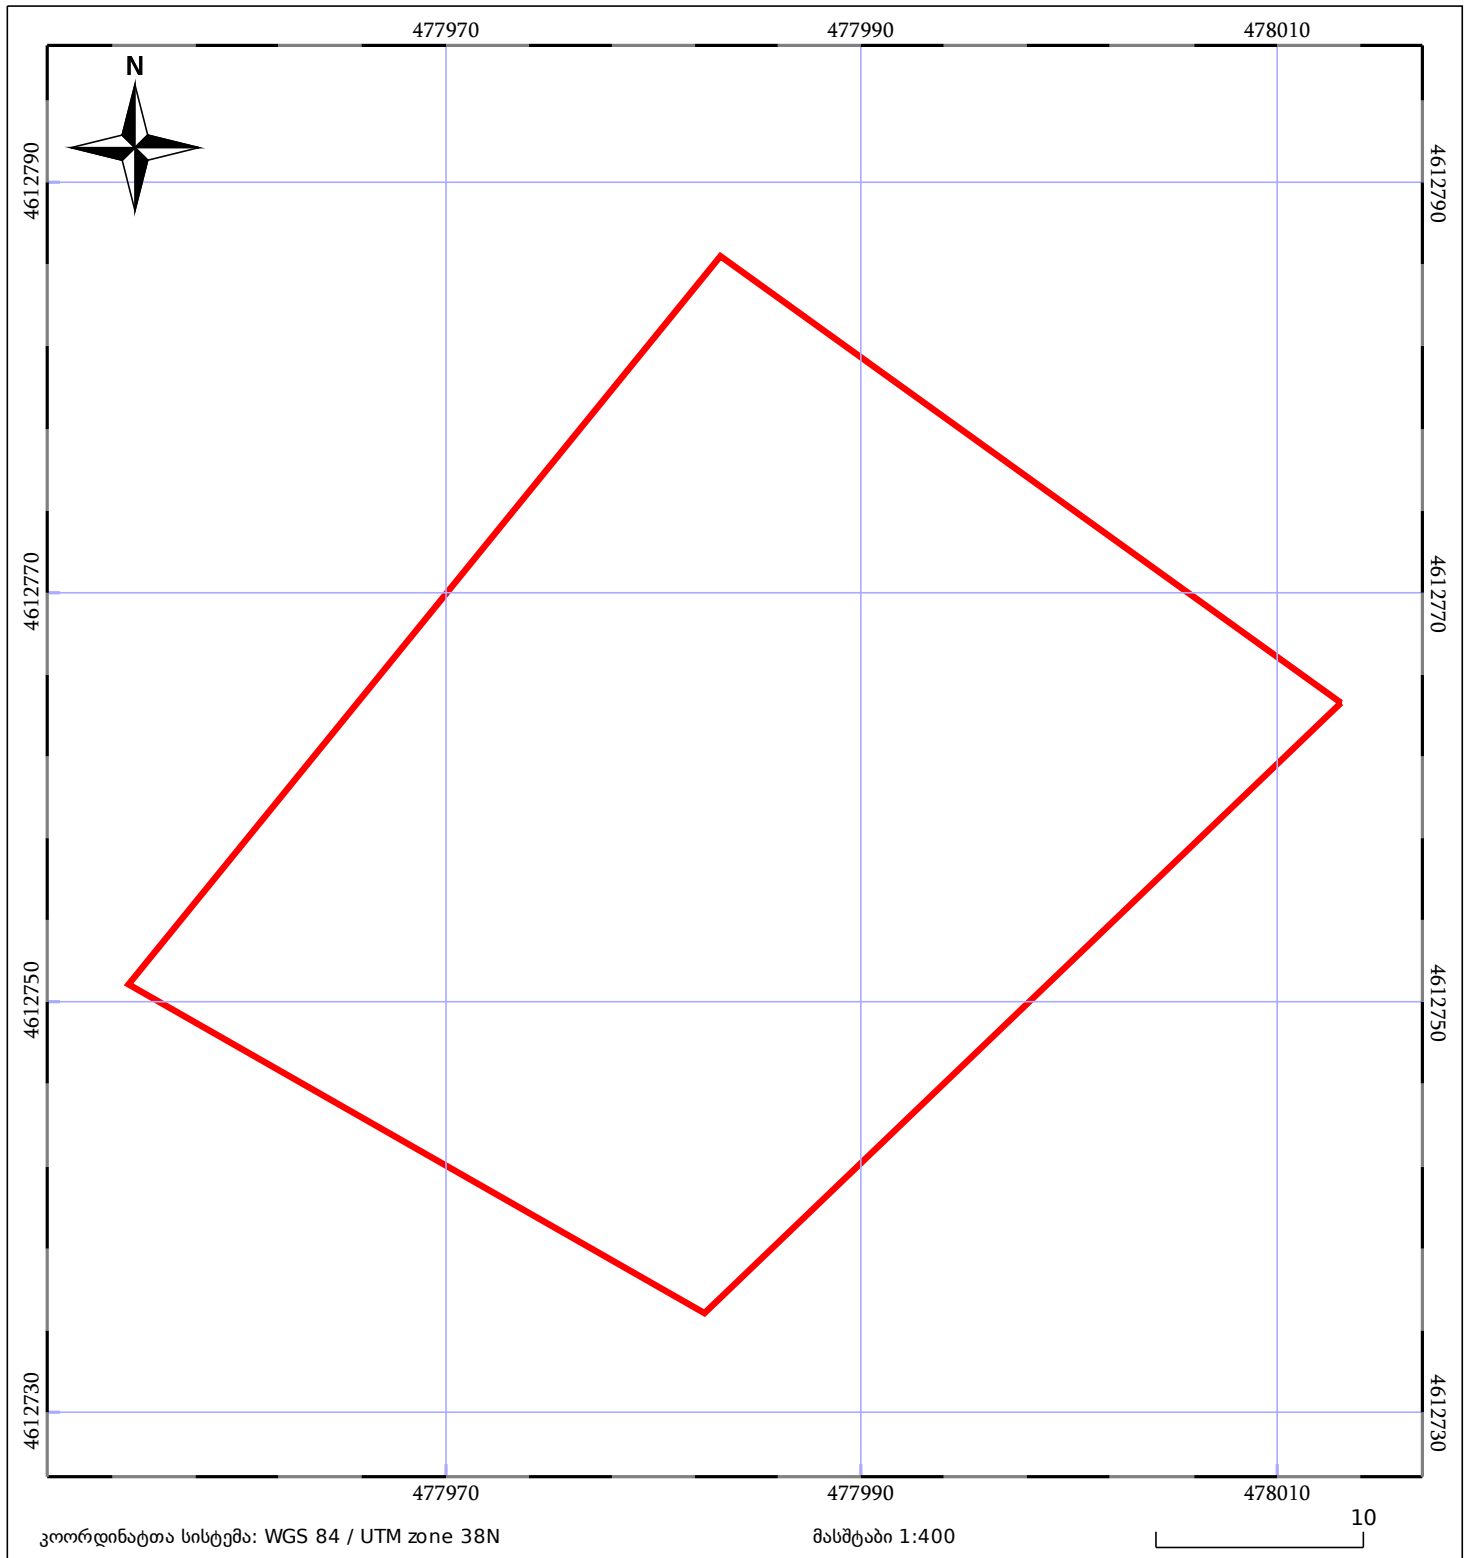

05/25	მშენებარე ნაგებობა	05/25	შენობა/ნაგებობა		ტყის ფონდი
	ნაკვეთის საკადასტრო საზღვარი		ხაზობრივი ნაგებობა		ვალდებულება