


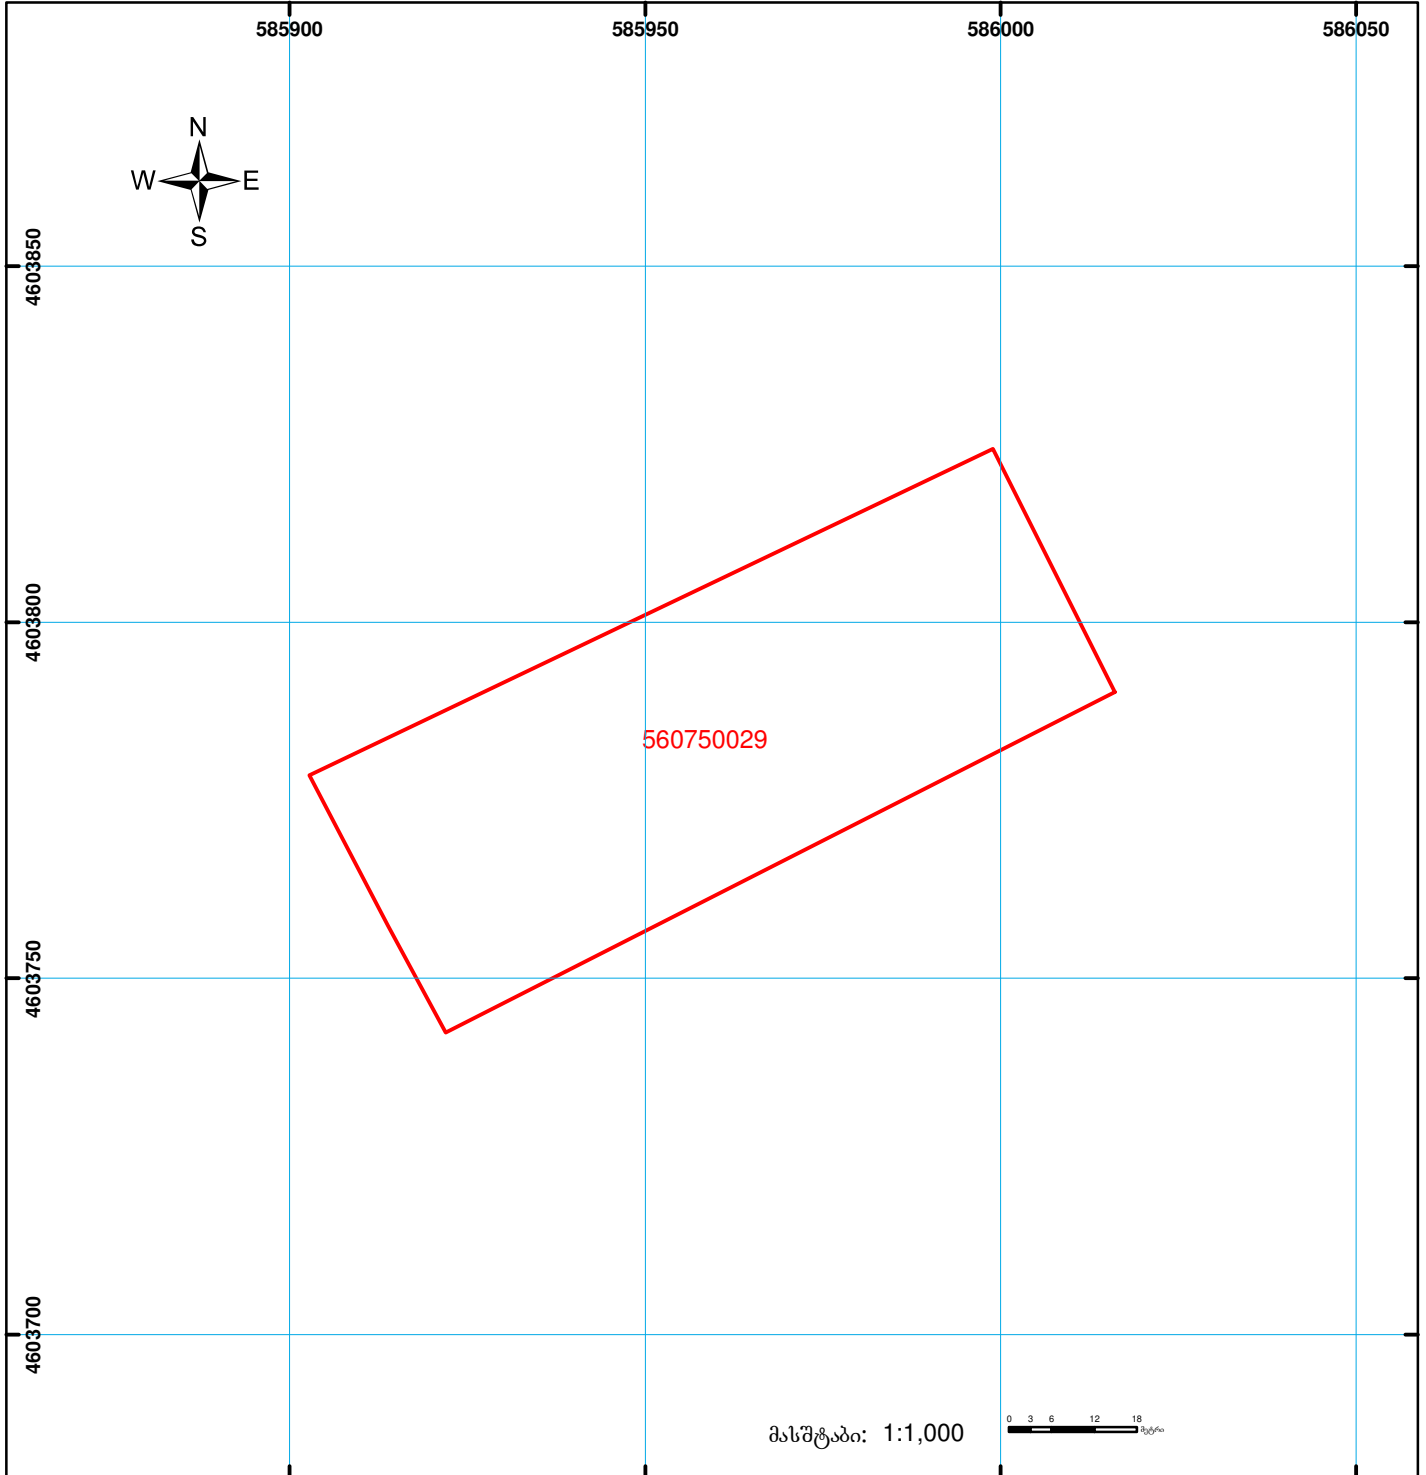

საჯარო რეგისტრის ეროვნული სააგენტო

საქართველოს იუსტიციის სამინისტრო
საჯარო რეგისტრის ეროვნული სააგენტო
საკადასტრო გეგმა

მიწის ნაკვეთის საკადასტრო კოდი: 56 07 50 029
ბანცხალების რეგისტრაციის ნომერი: 882013587847
მიწის ნაკვეთის ფართობი: 4200 კვ.მ.
დანომუშავება: სასოფლო-სამეურნეო
კატეგორია: სახნავი
მოგზალების თარიღი: 03.01.14



	შენიშვნა-ნაგებობა, პირობითი ნომერი/სართულიანობა		ვალიდებულია		საზღვრული ნაგებობა
	მიწის ნაკვეთის საკადასტრო საზღვარი		მშენებარე ნაგებობა		

0.00
00.0
UTM (საერთაშორისო) სისტემის კოორდ.