





**საქართველოს რეესტრის ეროვნული სააგენტოს  
მცხეთის სარეგისტრაციო სამსახურის  
საკადასტრო ბეჭედი**

მიწის ნაკვეთის საკადასტრო კოდი: 72 03 32 018  
 განცხადების რეგისტრაციის ნომერი: 882008158857  
 მიწის ნაკვეთის ფართობი: 1650 კვ.მ.  
 დანიშნულება: სასოფლო-სამეურნეო  
 კატეგორია:  
 მომზადების თარიღი: 30.05.08

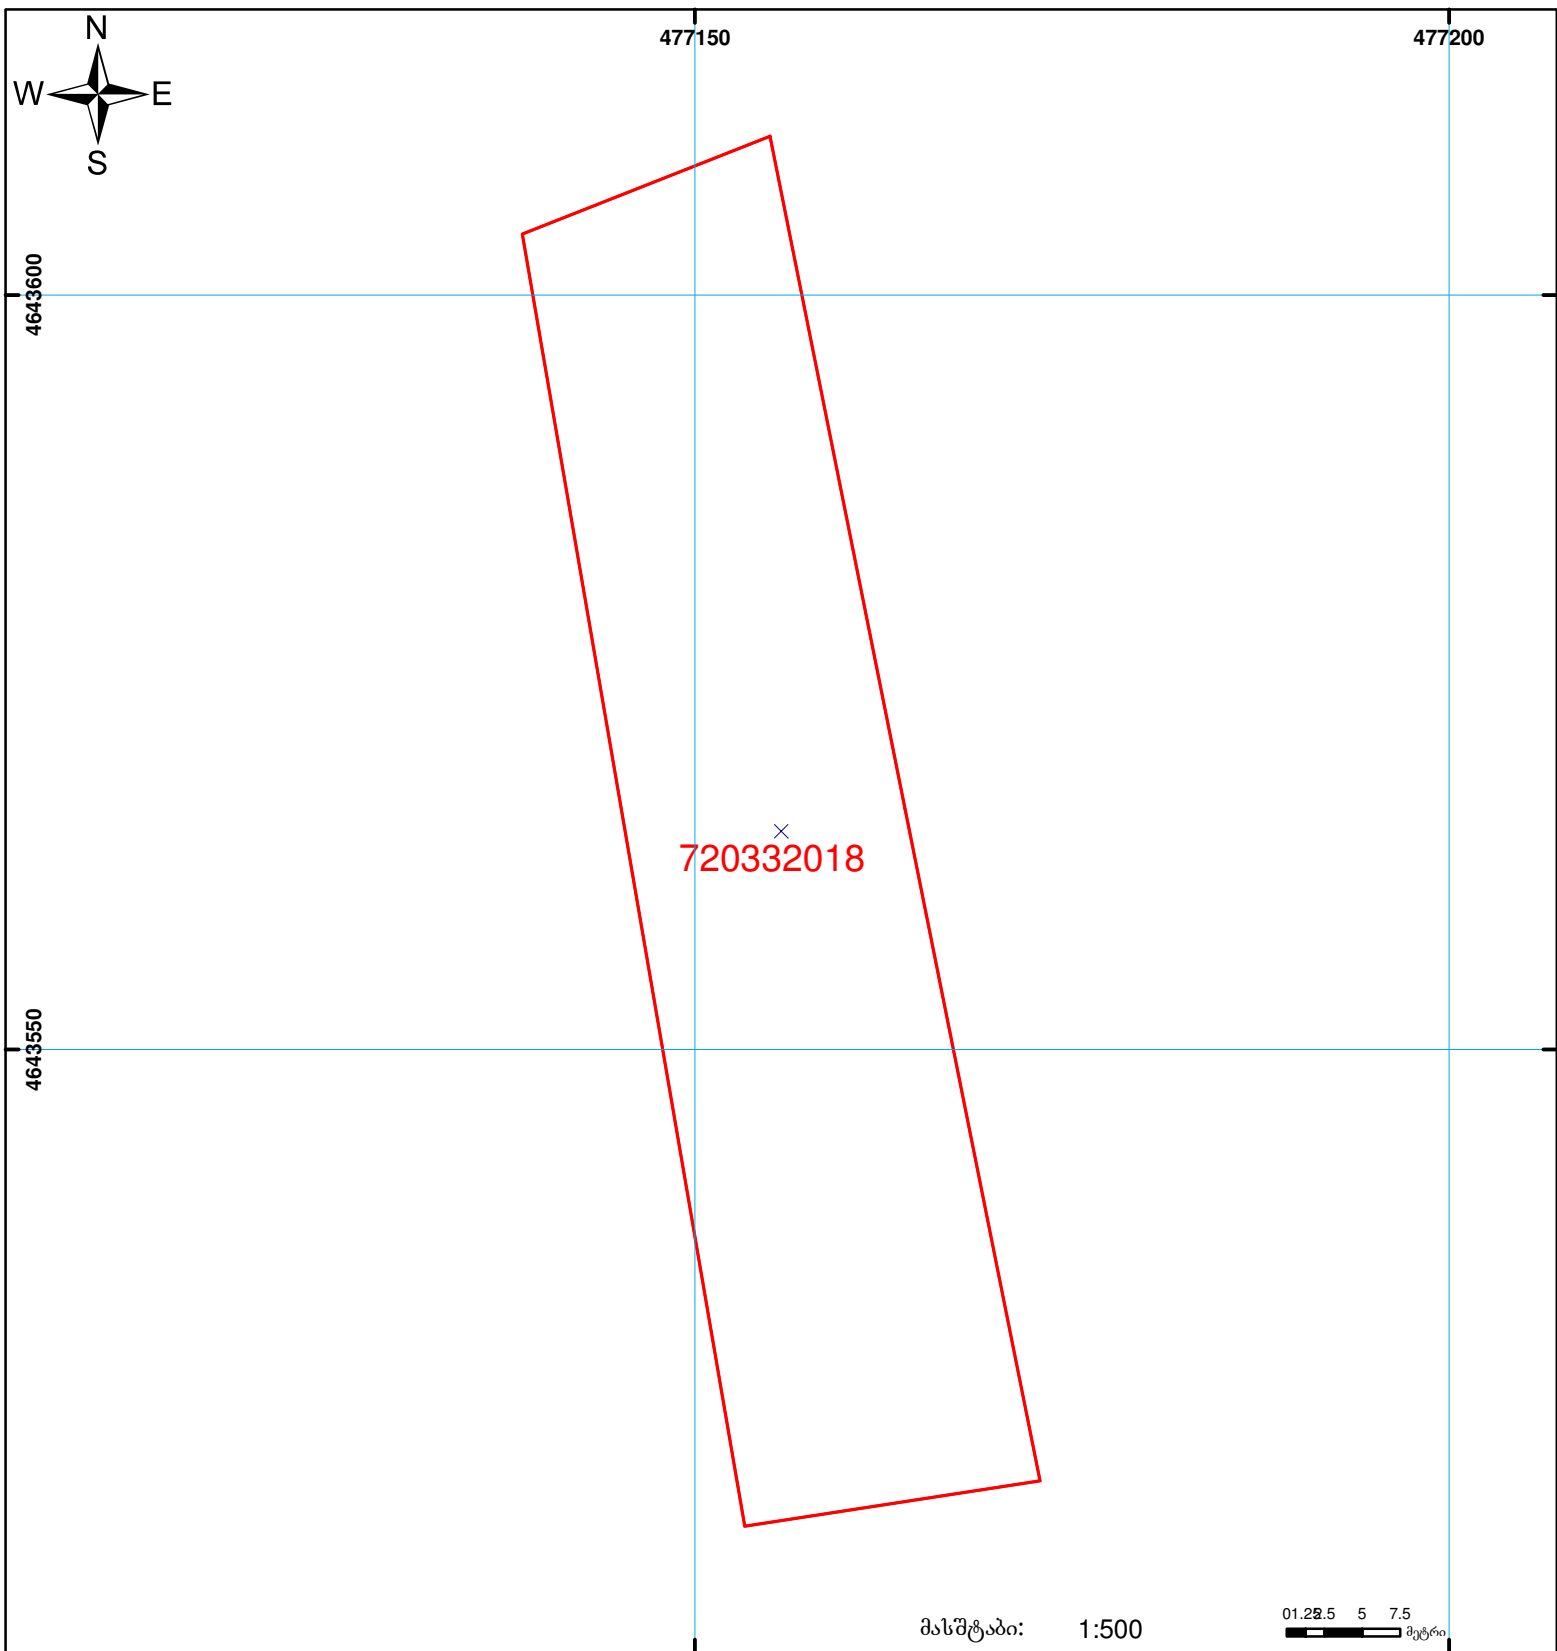

მასშტაბი: 1:500

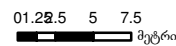

	შენიშნული ნაკვეთი, პირობითი ნომერი/სართულიანობა		სერვიტუტი		საზობრივი ნაკვეთი
	მიწის ნაკვეთის საკადასტრო საზღვარი		მშენებარე ნაკვეთი		

00:0  
0:00  
UTM (საერთაშორისო) სისტემის კოორდ.