




ბლოკის გეგმა




საჯარო რეესტრის ეროვნული
სააგენტო

ბლოკის საკადასტრო კოდი: **52.10.35.116**

მომზადების თარიღი: **16/04/2018**

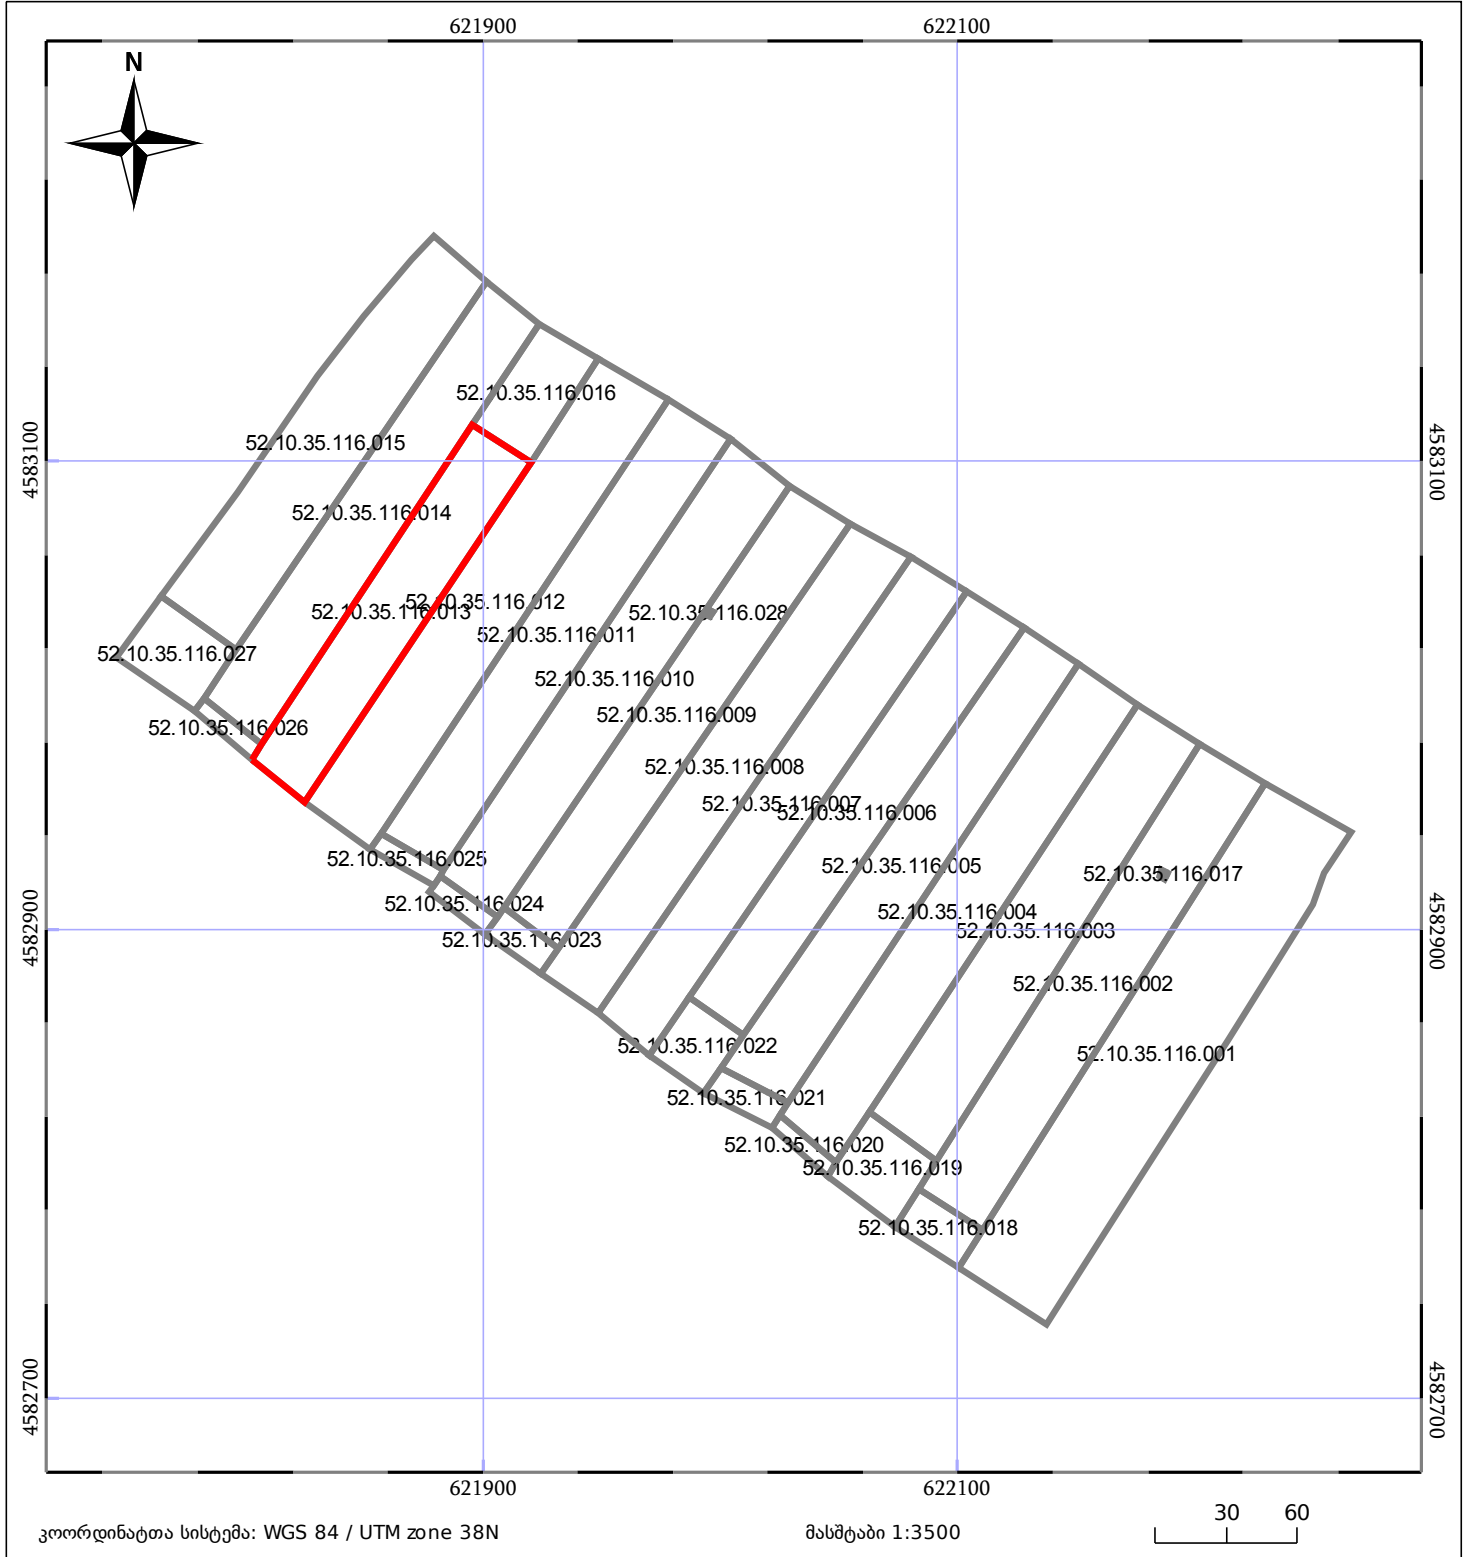განცხადების ნომერი: **892018235262**

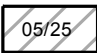

| | | | |
|---|------------------------------|---|------------------------|
|  | ნაკვეთის საკადასტრო საზღვარი |  | ბლოკის საკადასტრო ფენა |
|  | შენიშვნა/ნაგებობა | | |