



საკადასტრო გეგმა

საჯარო რეესტრის ეროვნული
სააგენტო

საკადასტრო კოდი: **01.17.14.003.187**

ნაკვეთის დანიშნულება:


არასასოფლო საშენობო

განცხადების ნომერი: **882023178239**

ფართობი:

11888 კვ.მ (WGS 84 / UTM zone 38N)

მომზადების თარიღი: **10/03/2023**

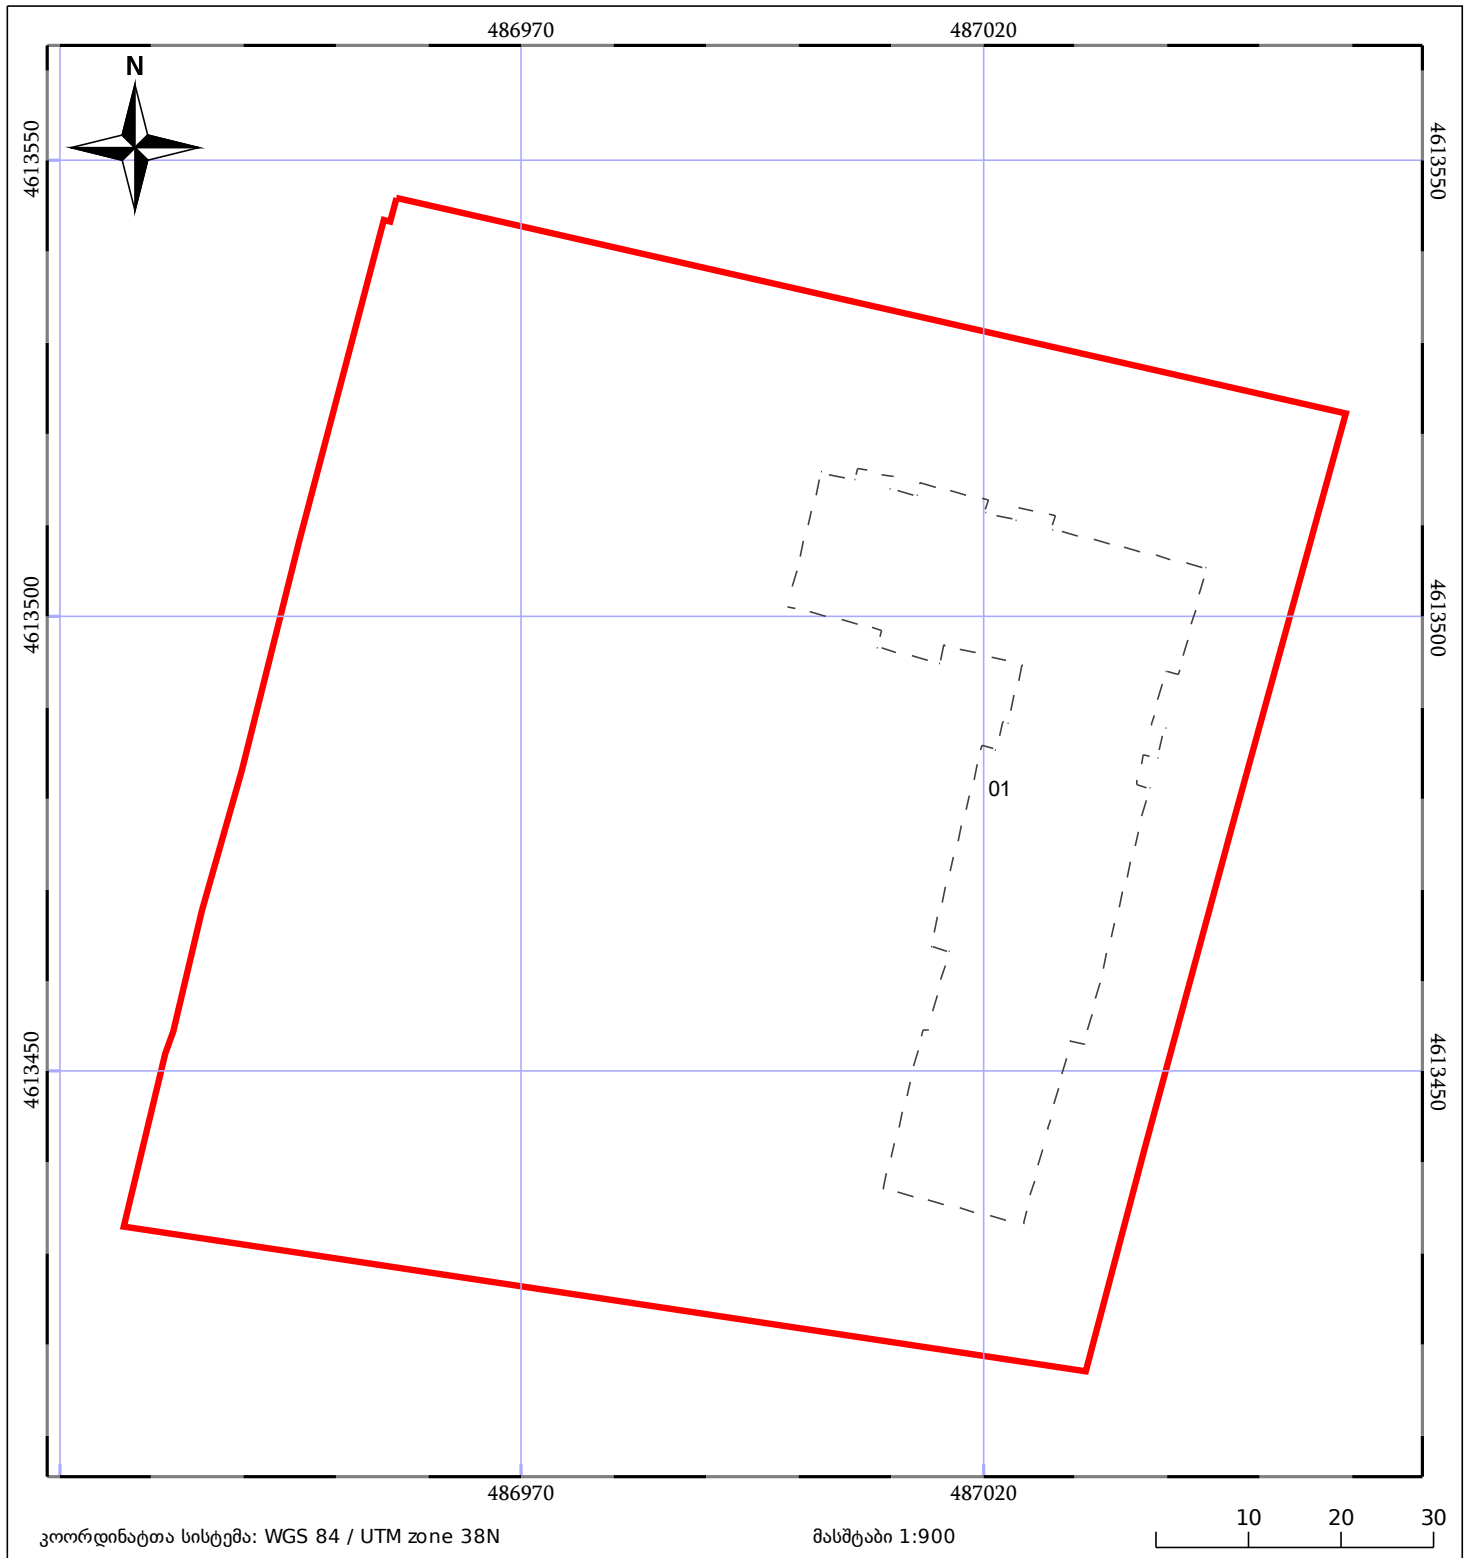

05/25	მშენებარე ნაგებობა		ნაკვეთის საკადასტრო საზღვარი	05/25	შენობა/ნაგებობა
	საზოგადოებრივი ნაგებობა		ტყის ფონდი		ვალდებულება