




საგმინებლო დოკუმენტაციის ბარეჟი(შეზღუდვა)

მიწის ნაკვეთის საკადასტრო კოდი: 01.12.13.027.041
 განცხადების რეგისტრაციის ნომერი: 882025222600
 მიწის ნაკვეთის ფართობი: 520 კვ.მ.
 მომზადების თარიღი: 27.02.25

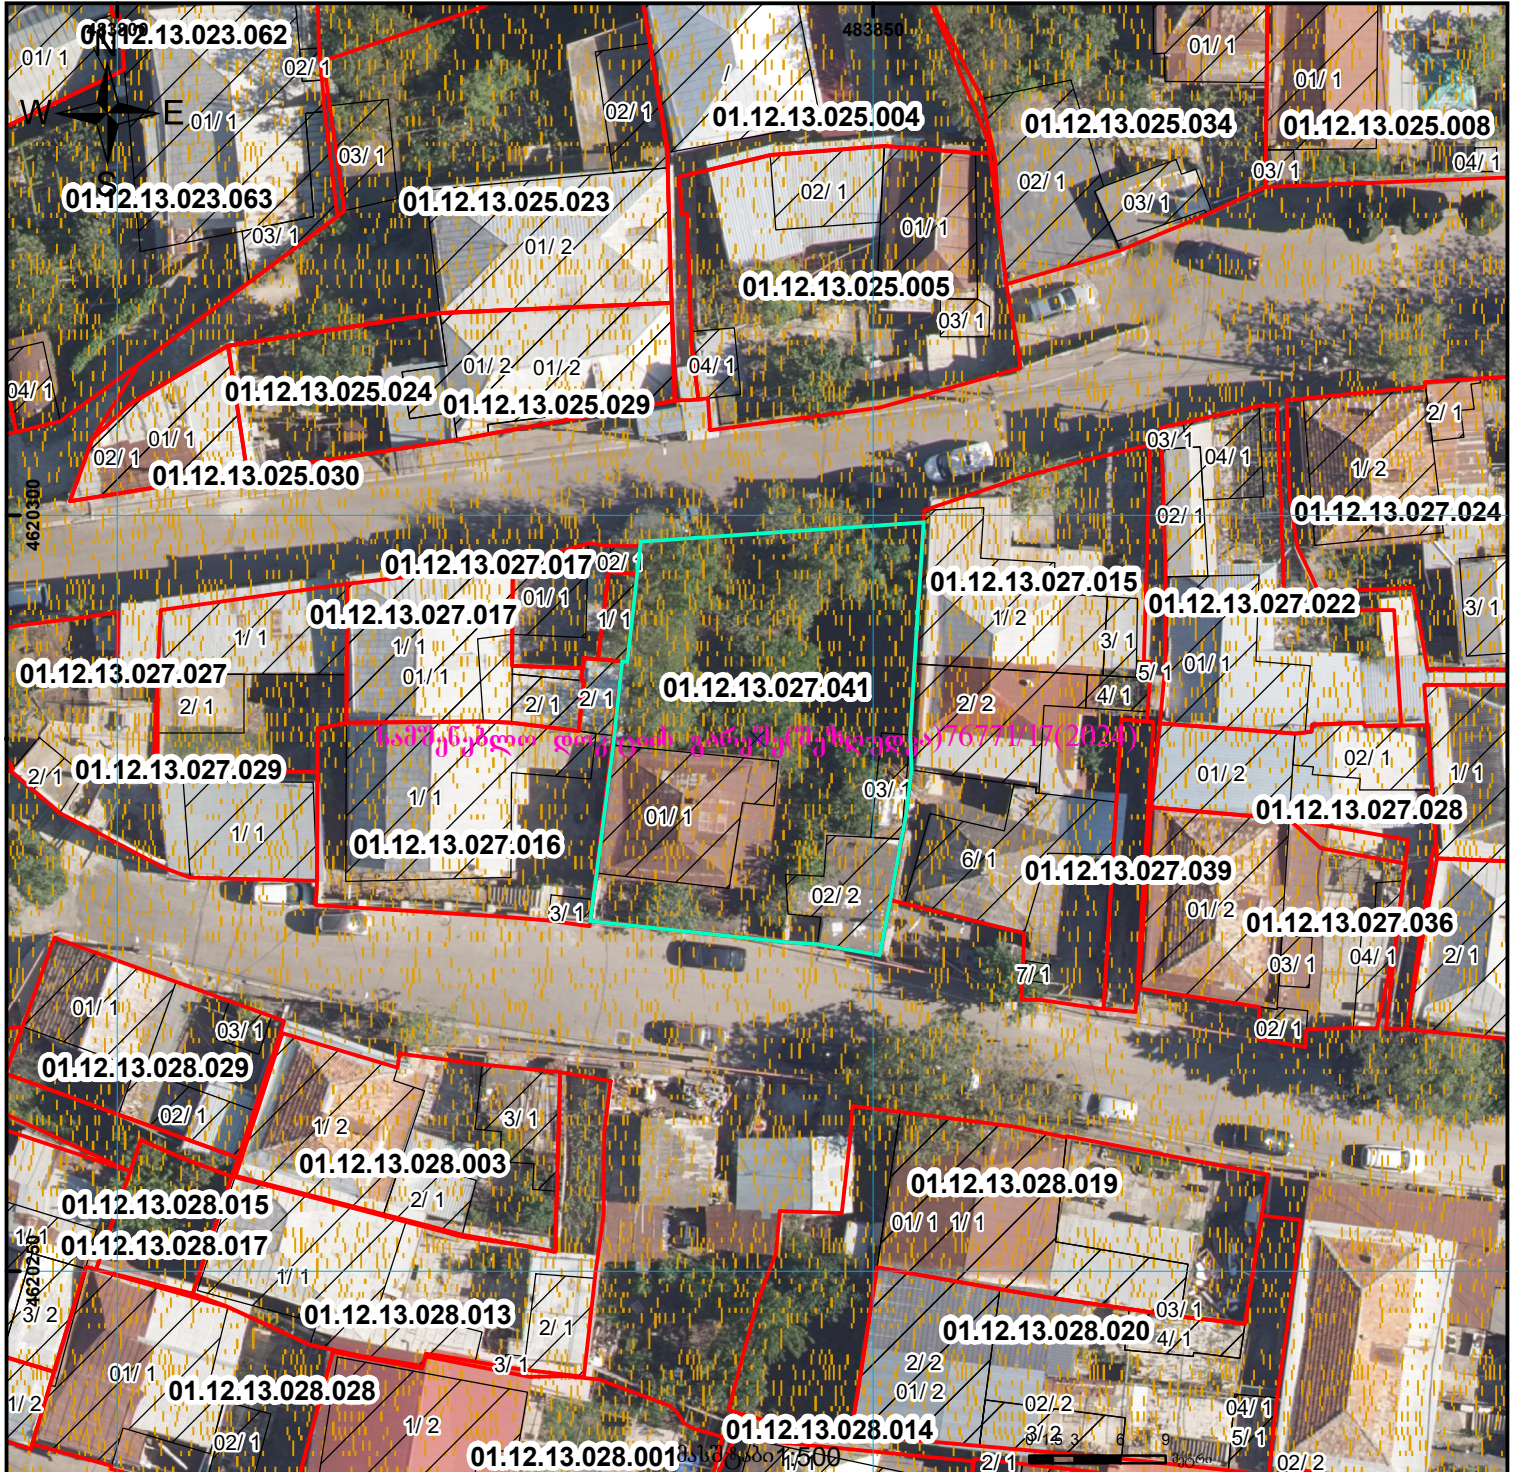

	შენობა-ნაგებობა, პირობითი ნომერი/სართულიანობა		ვალდებულება		ხაზობრივი ნაგებობა		0.00 00.0 UTM (საერთაშორისო) სისტემის კოორდ.
	მიწის ნაკვეთის საკადასტრო საზღვარი		მშენებარე ნაგებობა		მიწისქვეშა ნაგებობა		