



# საკადასტრო გეგმა

საჯარო რეესტრის ეროვნული  
სააგენტო

საკადასტრო კოდი: **43.29.42.327**

ნაკვეთის დანიშნულება:

სასოფლო-სამეურნეო(სახნავი)


განცხადების ნომერი: **882016424691**

ფართობი:

**7607 კვ.მ (WGS 84 / UTM zone 38N)**

მომზადების თარიღი: **29/07/2016**

**7600 კვ.მ (WGS 84 / UTM zone 37N)**

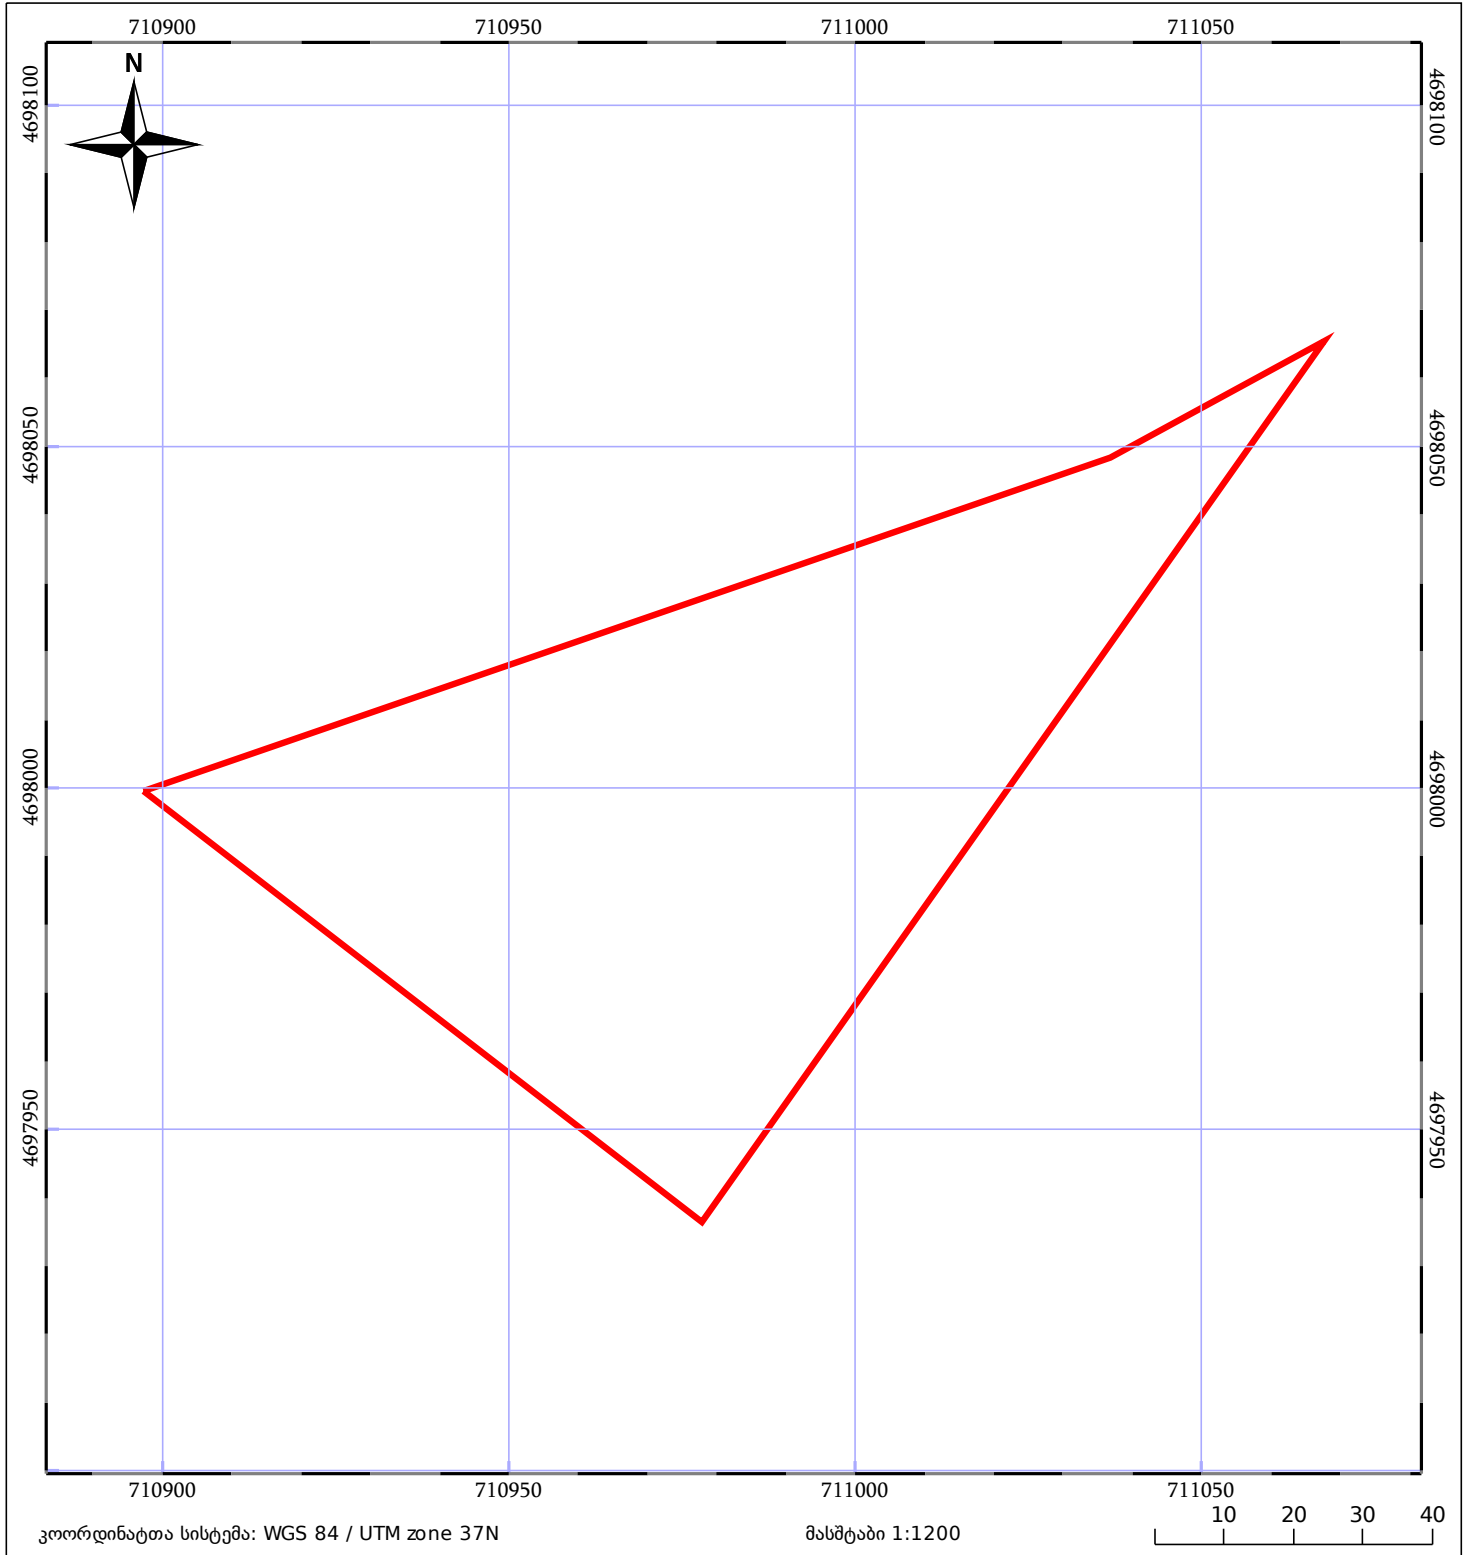

ნაკვეთის საკადასტრო საზღვარი	ხაზობრივი ნაგებობა	ტყის ფონდი
შენობა/ნაგებობა	მშენებარე ნაგებობა	ვალდებულება