



# საკადასტრო გეგმა

საჯარო რეესტრის ეროვნული  
სააგენტო

საკადასტრო კოდი: **71.64.86.455**


ნაკვეთის დანიშნულება:

განცხადების ნომერი: **882019571703**

ფართობი:

**1142 კვ.მ (WGS 84 / UTM zone 38N)**

მომზადების თარიღი: **09/08/2019**

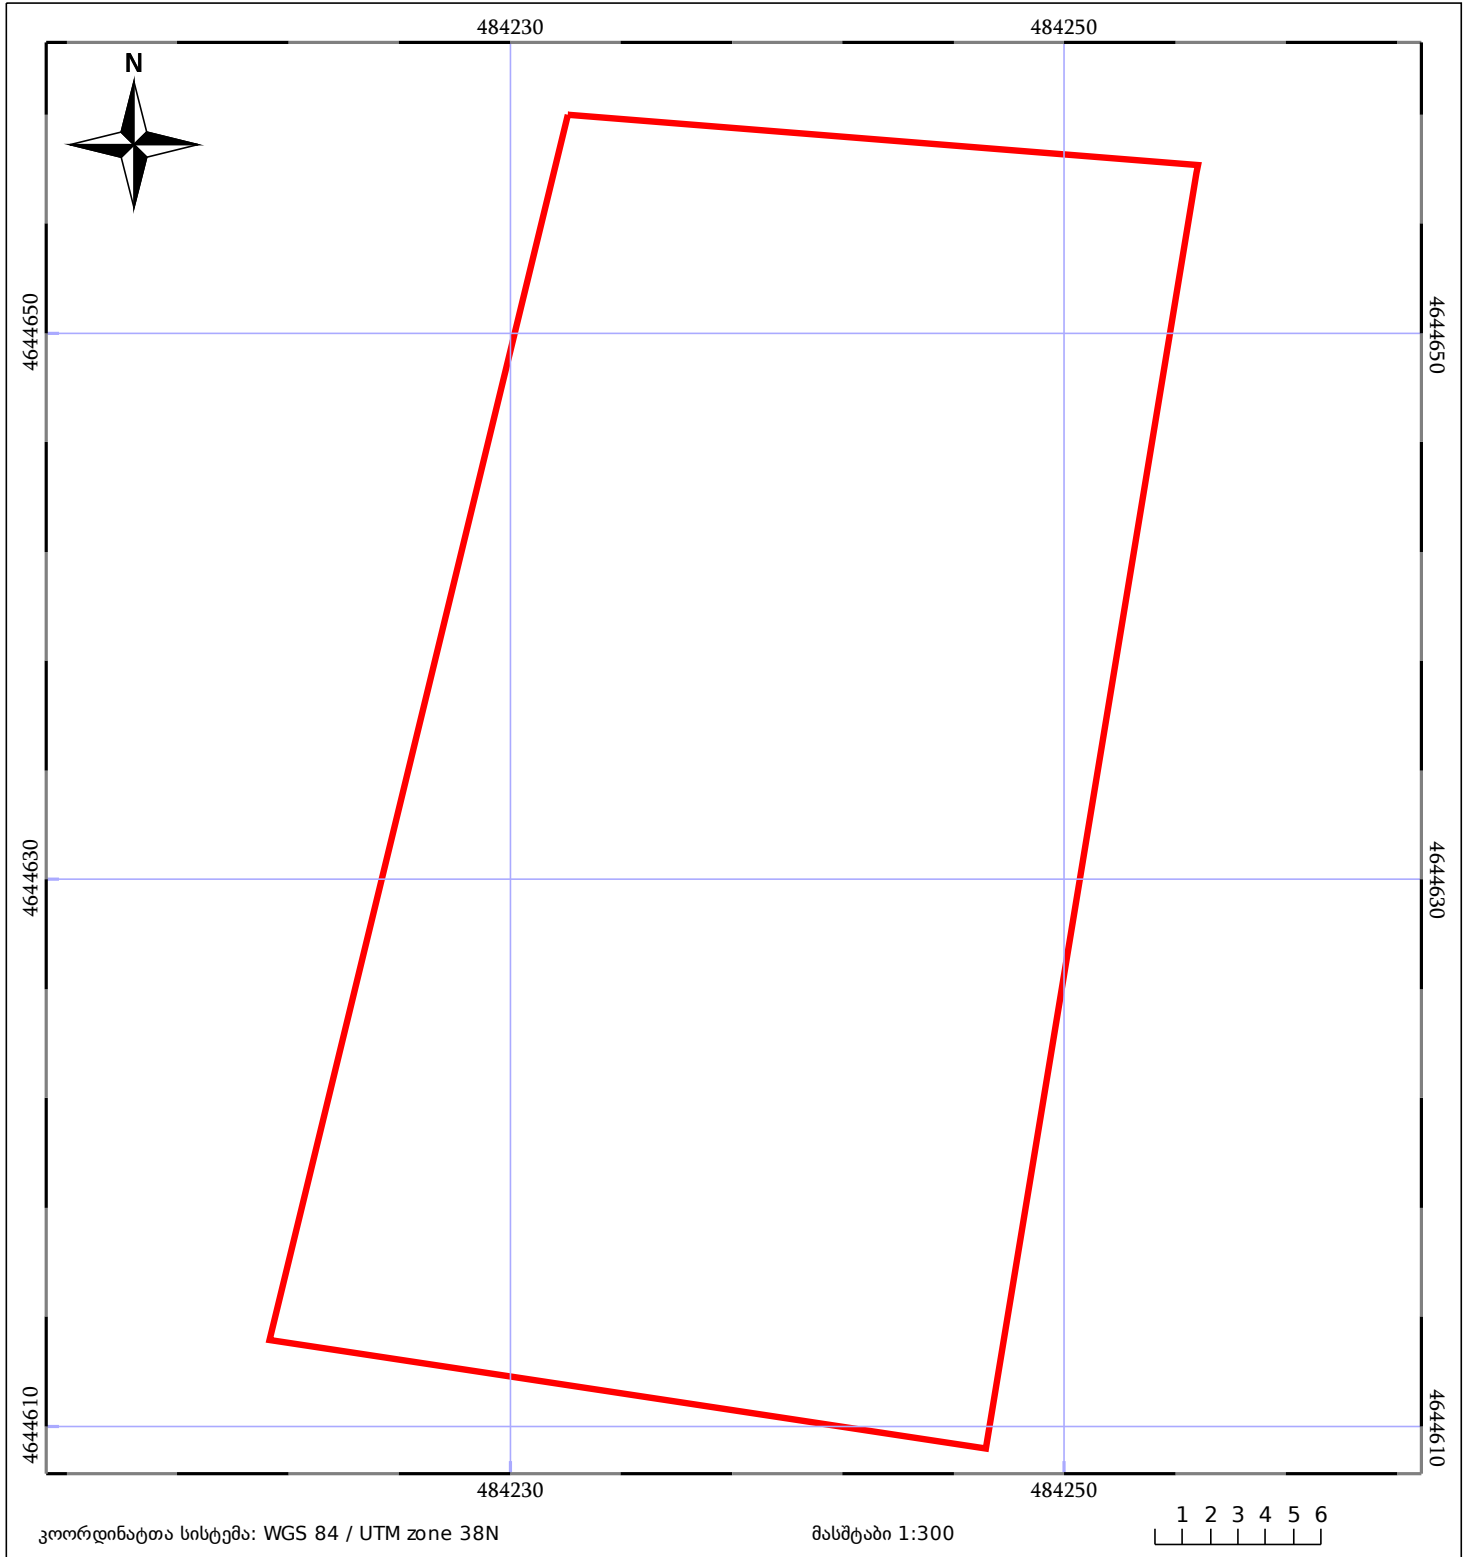

05/25 მშენებარე ნაკებობა	05/25 მენობა/ნაკებობა	ტყის ფონდი
ნაკვეთის საკადასტრო საზღვარი	საზომრივი ნაკებობა	ვალდებულება