



საკადასტრო გეგმა

საჯარო რეესტრის ეროვნული
სააგენტო

საკადასტრო კოდი: **57.06.60.018.003**

განცხადების ნომერი: **882025829199**


მომზადების თარიღი: **31/07/2025**

ნაკვეთის დანიშნულება:

ფართობი:

არასასოფლო საშენობო

2308 კვ.მ (WGS 84 / UTM zone 38N)

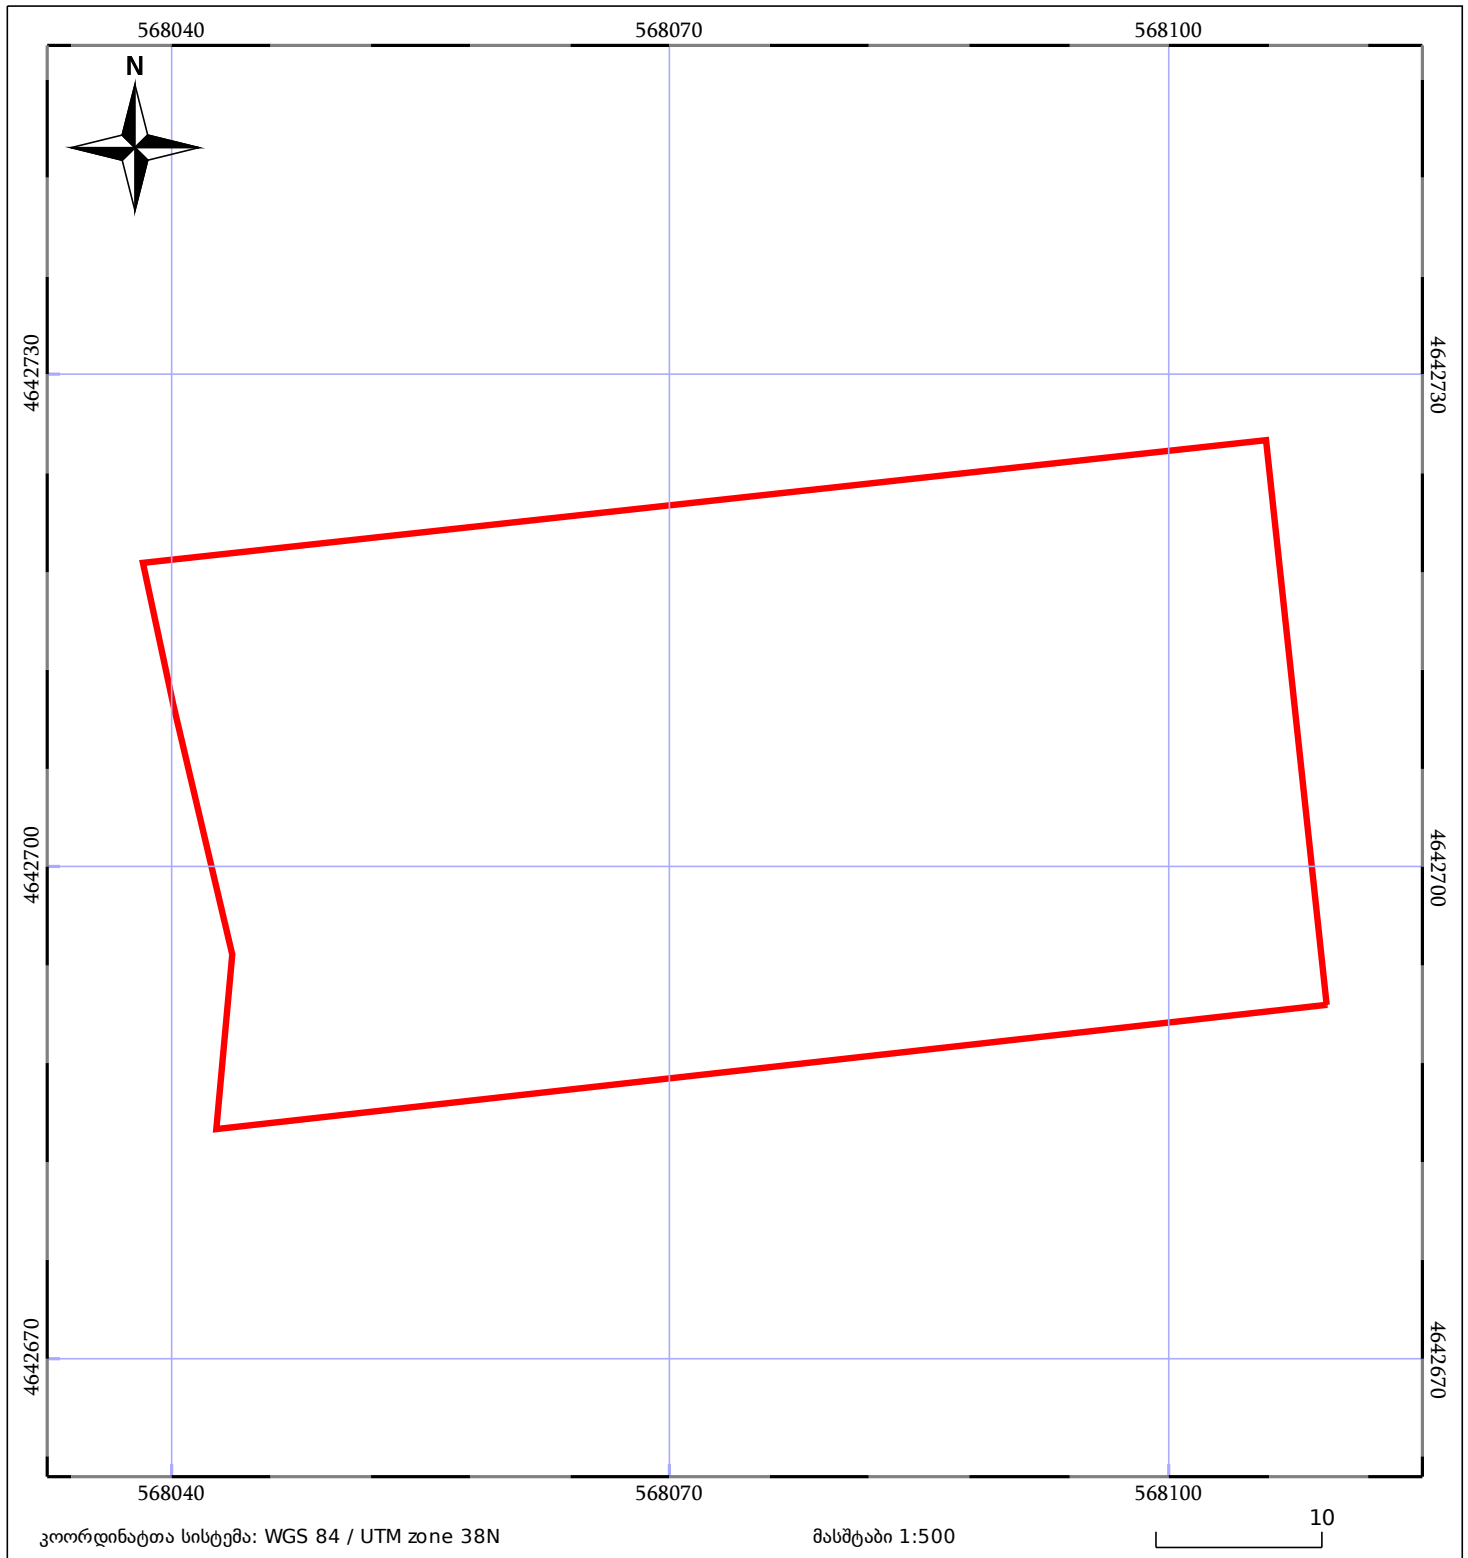

05/25 მშენებარე ნაგებობა	ნაკვეთის საკადასტრო საზღვარი	05/25 შენობა/ნაგებობა
საზოგადოებრივი ნაგებობა	ტყის ფონდი	ვალდებულება