


მიწის ნაკვეთის საკანონმდებლო კოდი: 72 08 11 329
 განცხადების რეგისტრაციის ნომერი: 892018151291
 მიწის ნაკვეთის ფართობი: 2000 კვ.მ.
 მომზადების თარიღი: 23.02.18

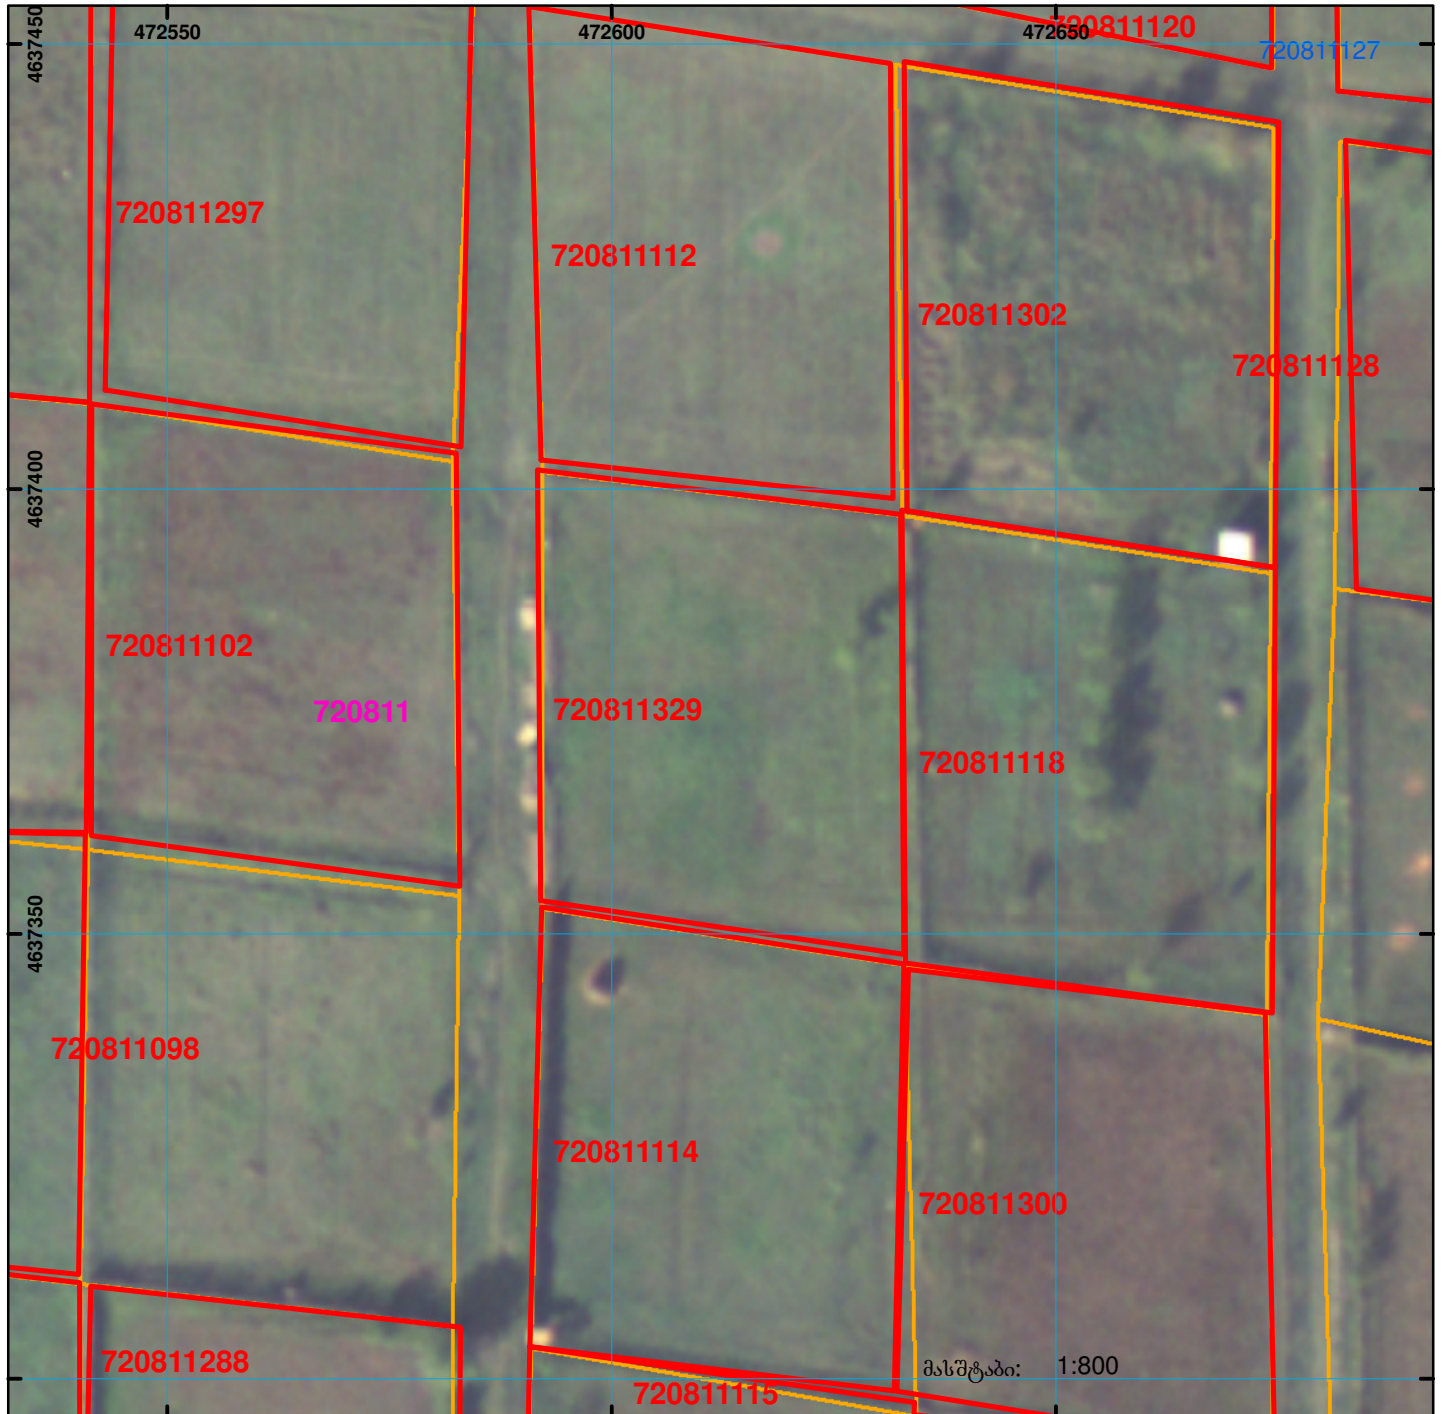

	შენიშვნა-ნაგებობა, პირობითი ნომერი/სართულიანობა		ვალდებულება		საზღვრული ნაგებობა		00°0' 0.00"
	მიწის ნაკვეთის საკანონმდებლო საზღვარი		მშენებარე ნაგებობა			UTM	(საერთაშორისო) სისტემის კოორდ.