


განცხადების რეგისტრაციის ნომერი: 882025193364
 მიწის ნაკვეთის საკადასტრო კოდი: 01.72.13.371.028
 მიწის ნაკვეთის ფართობი: 600 კვ.მ.
 დანიშნულება: მომზადების თარიღი 16.04.25

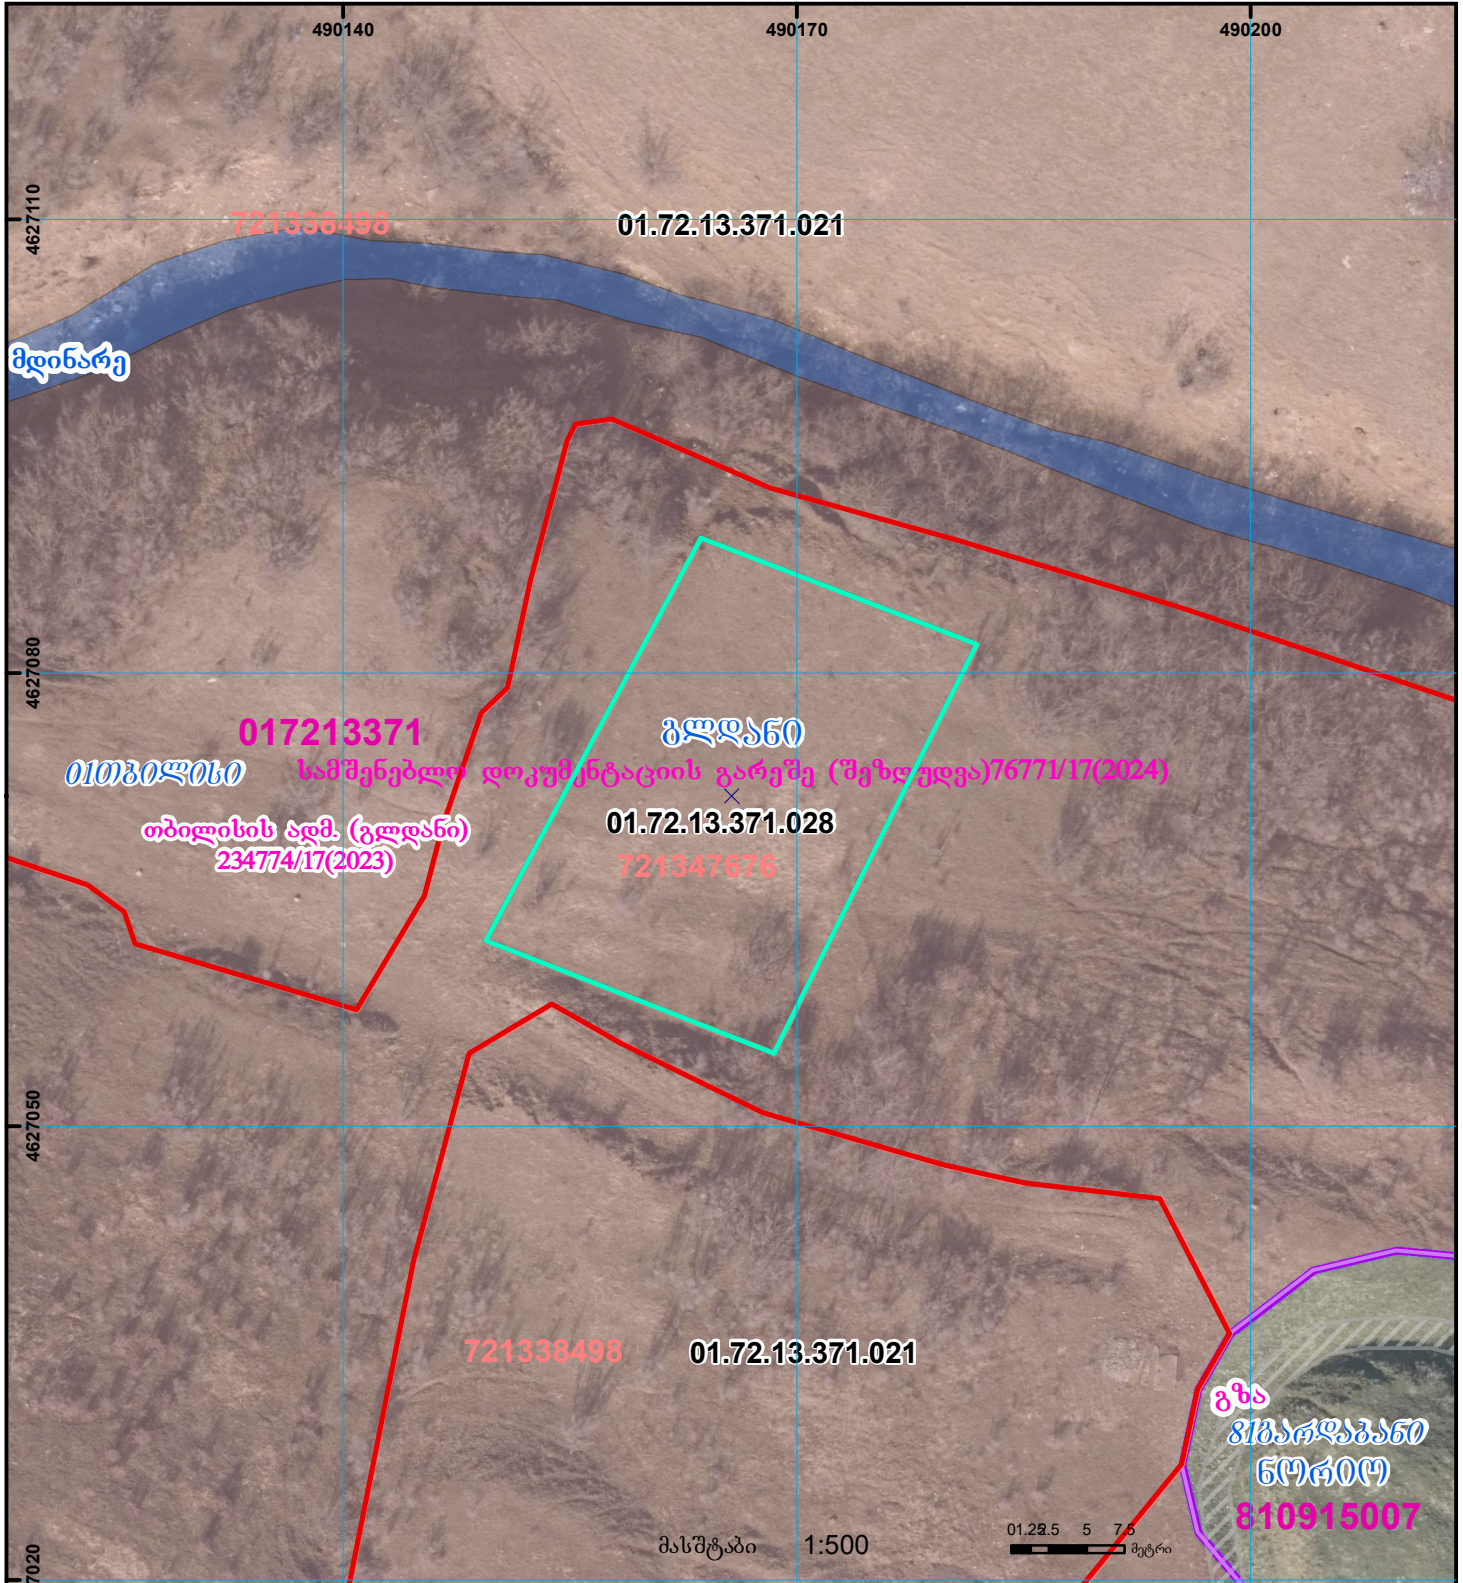

	შენიშნული ნაკვეთის საკადასტრო საზღვარი		შენიშნული ნაკვეთის საზღვარი		საზოგადოებრივი ნაკვეთის საზღვარი		მიწისქვეშა ნაკვეთის საზღვარი		საზოგადოებრივი ნაკვეთის საზღვარი		საზოგადოებრივი ნაკვეთის საზღვარი
	მიწის ნაკვეთის საკადასტრო საზღვარი		შენიშნული ნაკვეთის საზღვარი		საზოგადოებრივი ნაკვეთის საზღვარი		მიწისქვეშა ნაკვეთის საზღვარი		საზოგადოებრივი ნაკვეთის საზღვარი		საზოგადოებრივი ნაკვეთის საზღვარი