

საკადასტრო ბეჭედი

მასშტაბი 1:1,000

საქართველოს იუსტიციის სამინისტრო
საჯარო რეგისტრის ეროვნული სააგენტო
თბილისის სარეგისტრაციო სამსახური

მიწის ნაკვეთი:

სარეგისტრაციო №


საკადასტრო № 01 / 14 / 08 / 003/045
ზონა სექტორი კვარტალი ნაკვეთი
თბილისი ვაკე

ბეჭედი

მისამართი: წყნეთის გზატკეცილი IV ჩიხი №7

თარიღი: 25.09.07

ფართობი: 2050 კვ.მ.

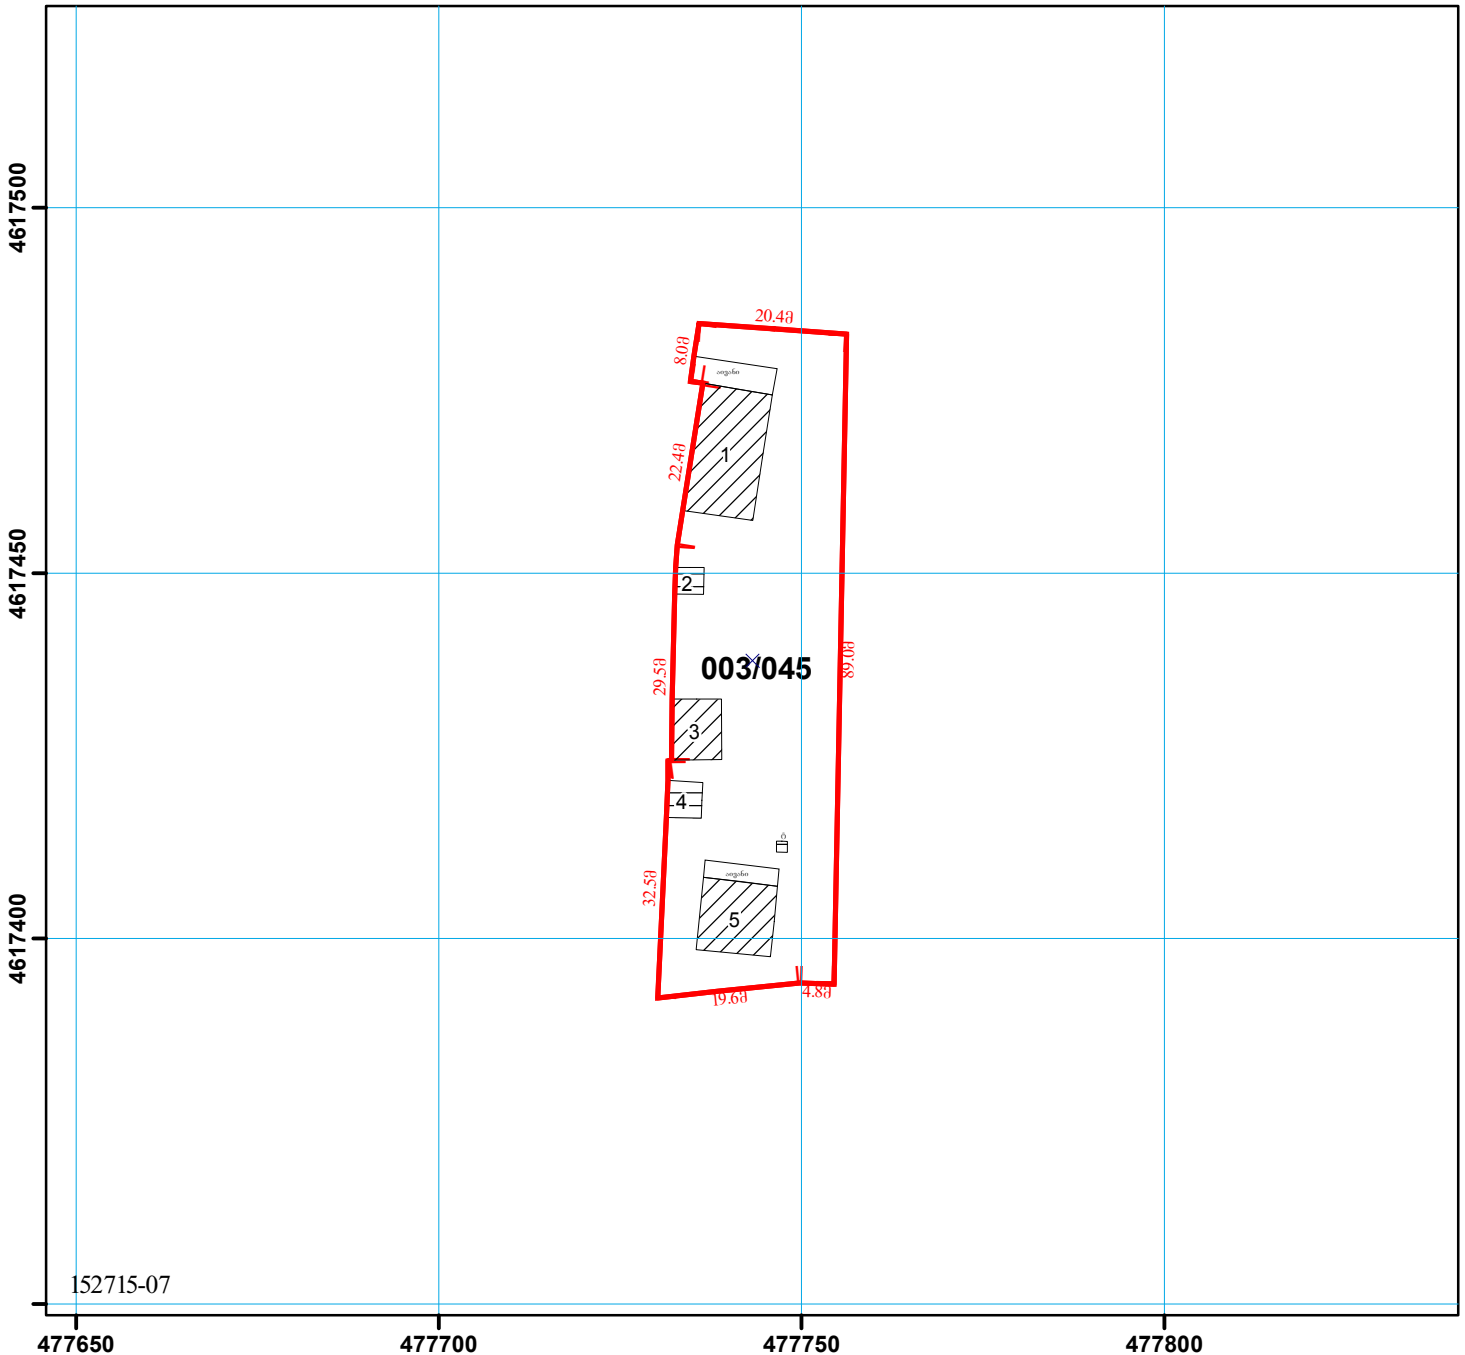

152715-07

477650

477700

477750

477800

— მიწის ნაკვეთის საკადასტრო საზღვარი

① შენობის ნომერი

— ბორღიური

▨ საცხოვრებელი შენობა

⌈⌋ მშენებარე ნაგებობა

— რკინიგზა

▤ არასაცხოვრებელი შენობა

⚡ სატრანსფორმატორო ჯიხურები და ელექტრო ქვესადგურები

⬇️ მაღალი ძაბვის ელექტროგადამცემი ხაზი

▩ უფლების დამადასტურებელი საბუთის გარეშე არსებული შენობა-ნაგებობა

▨ სერვიტუტი

⊗ სამეთვალყურეო ჭები

0.00
0.00
UTM (საერთაშორისო) სისტემის კოორდ.