



საკადასტრო გეგმა

საჯარო რეესტრის ეროვნული
სააგენტო

საკადასტრო კოდი: **01.18.03.022.006**

განცხადების ნომერი: **882026525321**


მომზადების თარიღი: **19/06/2026**

ნაკვეთის დანიშნულება:

ფართობი:

არასასოფლო საშენობო

238 კვ.მ (WGS 84 / UTM zone 38N)

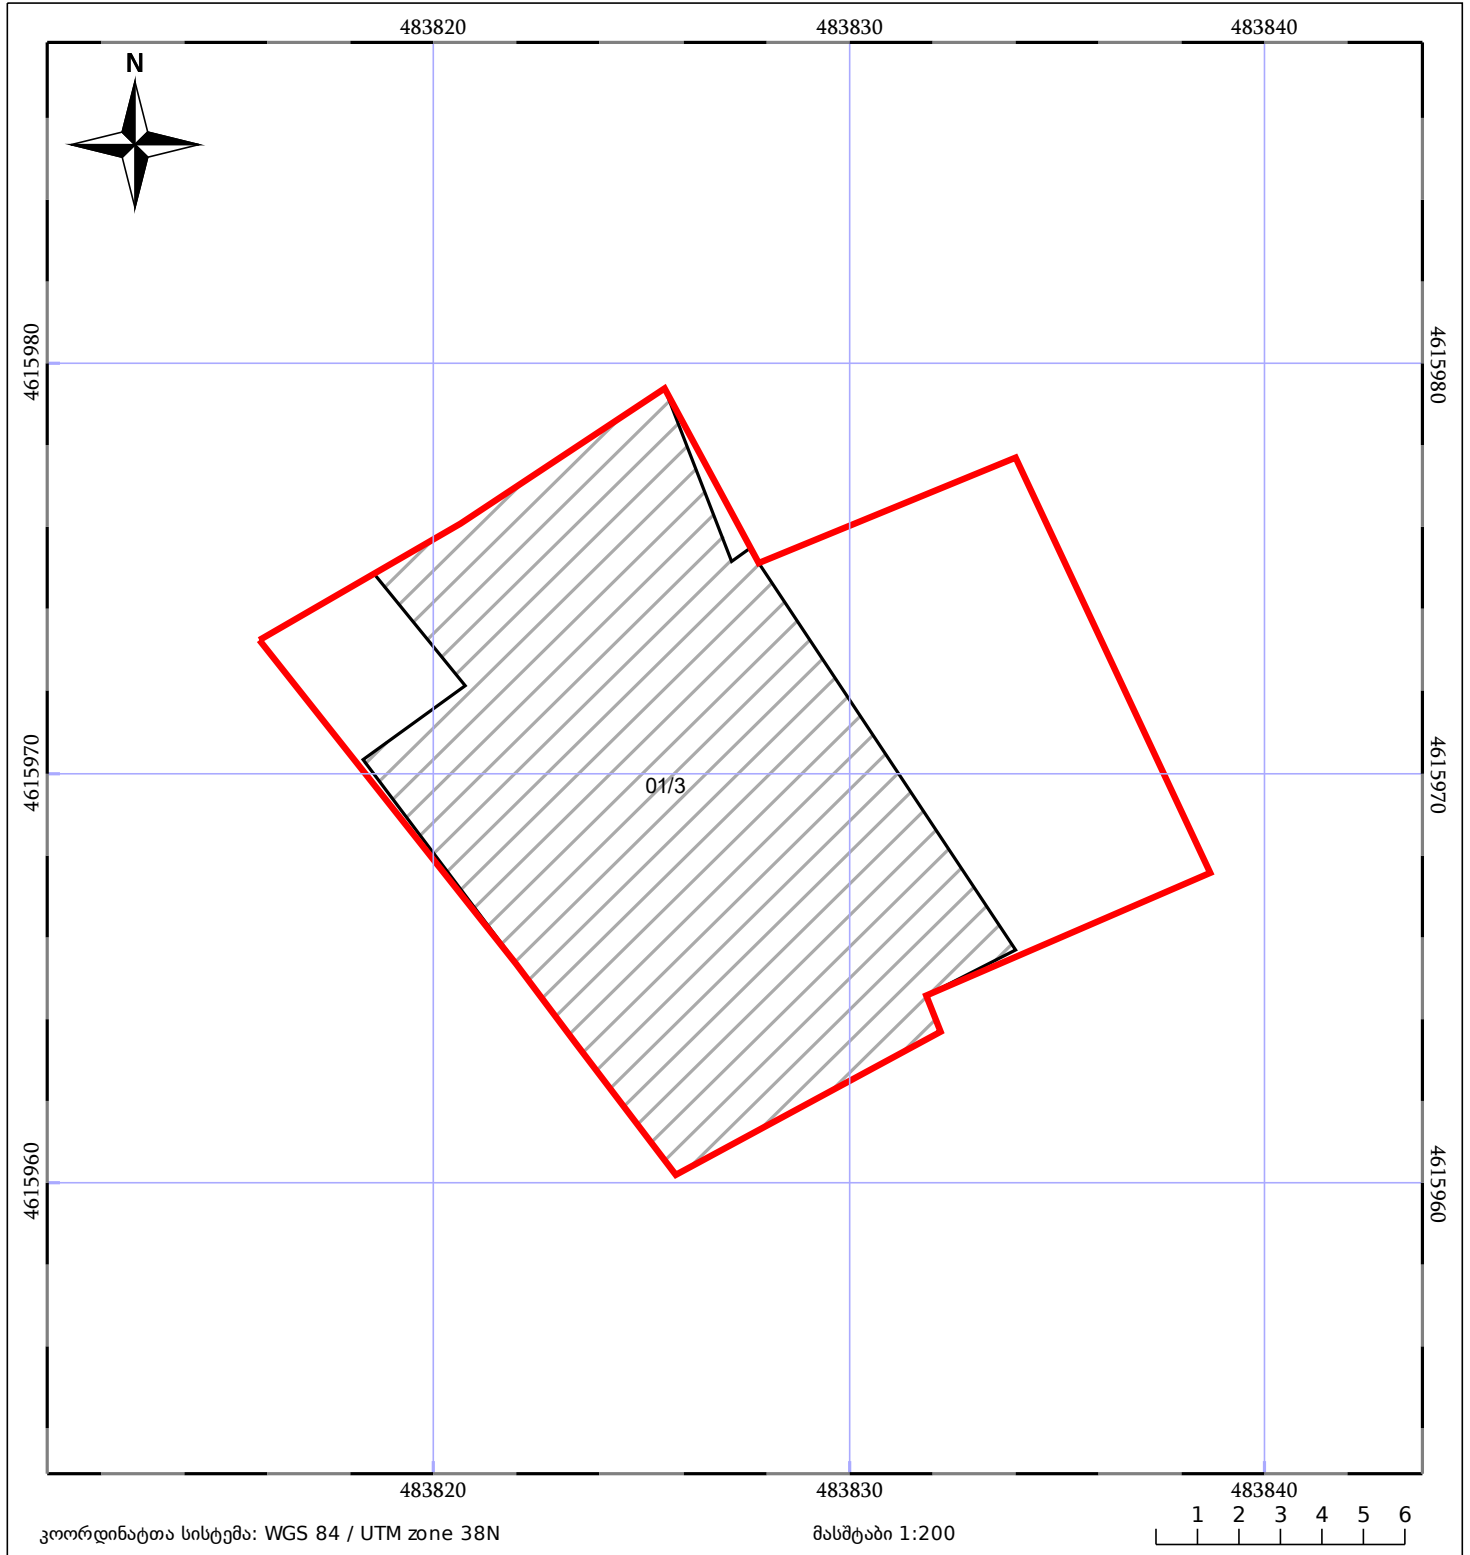

05/25	მშენებარე ნაგებობა		ნაკვეთის საკადასტრო საზღვარი	05/25	შენობა/ნაგებობა
	საზღვრული ნაგებობა		ტყის ფონდი		ვალდებულება