




საჯარო რეგისტრის ეროვნული სააგენტო

საქართველოს იუსტიციის სამინისტრო
საჯარო რეგისტრის ეროვნული სააგენტო
საკადასტრო გეგმა

მიწის ნაკვეთის საკადასტრო კოდი: 81 03 07 600
ბანცხალების რეგისტრაციის ნომერი: 882011507375
მიწის ნაკვეთის ფართობი: 5000 კვ.მ.
ღანიშნულება: სასოფლო-სამეურნეო
მომზადების თარიღი: 19.10.11

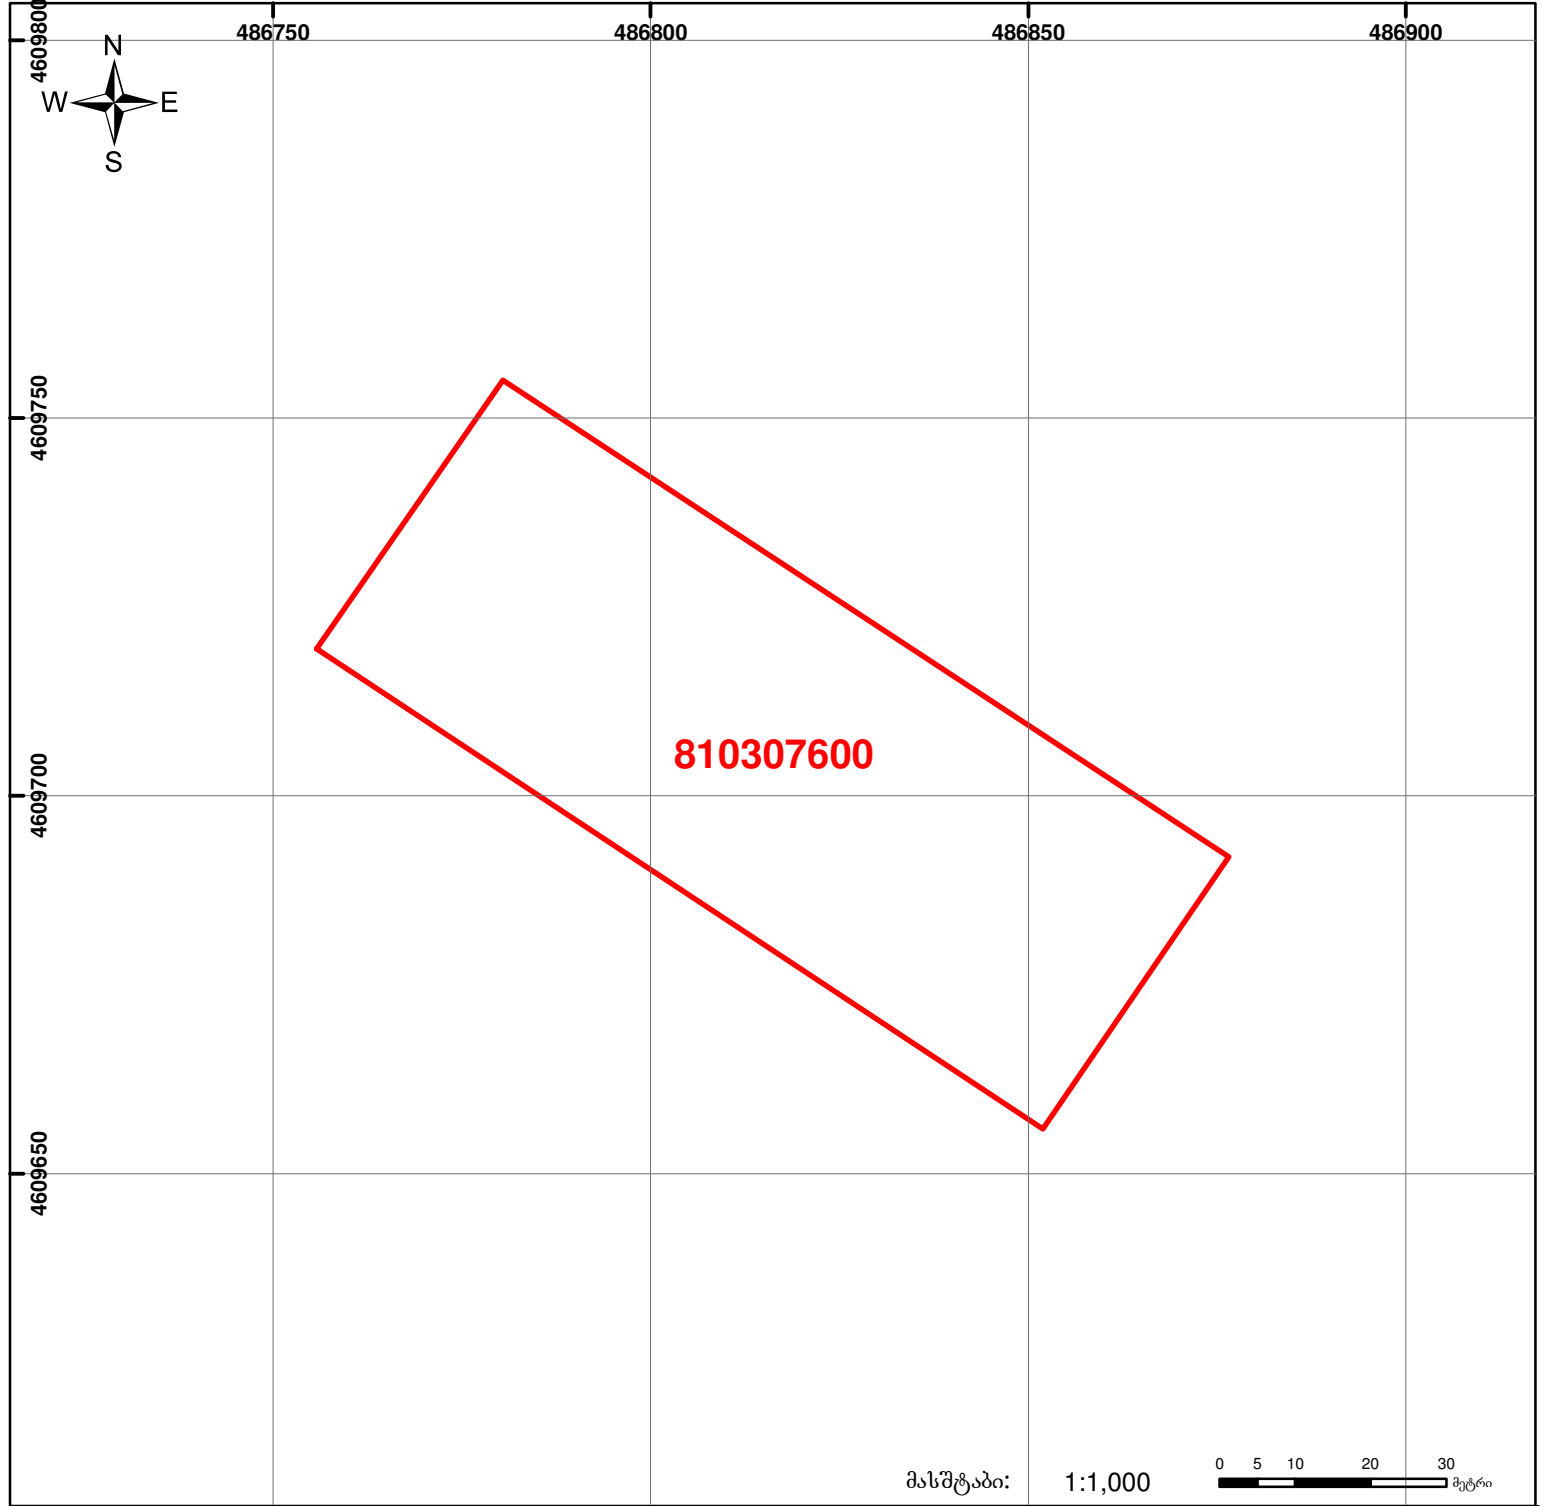

	შენიშვნა-ნაგებობა, პირობითი ნომერი/სართულიანობა		ვალდებულება		საზობრივი ნაგებობა
	მიწის ნაკვეთის საკადასტრო საზღვარი		მშენებარე ნაგებობა		

0.00
00'0 (საერთაშორისო) სისტემის კოორდ. UTM