




საკადასტრო გეგმა

საჯარო რეგისტრის ეროვნული
სააგენტო

საკადასტრო კოდი: **05.32.14.136**
განცხადების ნომერი: **902024048196**
მომზადების თარიღი: **31/12/2024**

ნაკვეთის დანიშნულება:
ფართობი:
ვალდებულების ფართობი:

არასასოფლო სამეურნეო
4500 კვ.მ (WGS 84 / UTM zone 38N)
4496 კვ.მ (WGS 84 / UTM zone 37N)
801 კვ.მ (WGS 84 / UTM zone 38N)
801 კვ.მ (WGS 84 / UTM zone 37N)

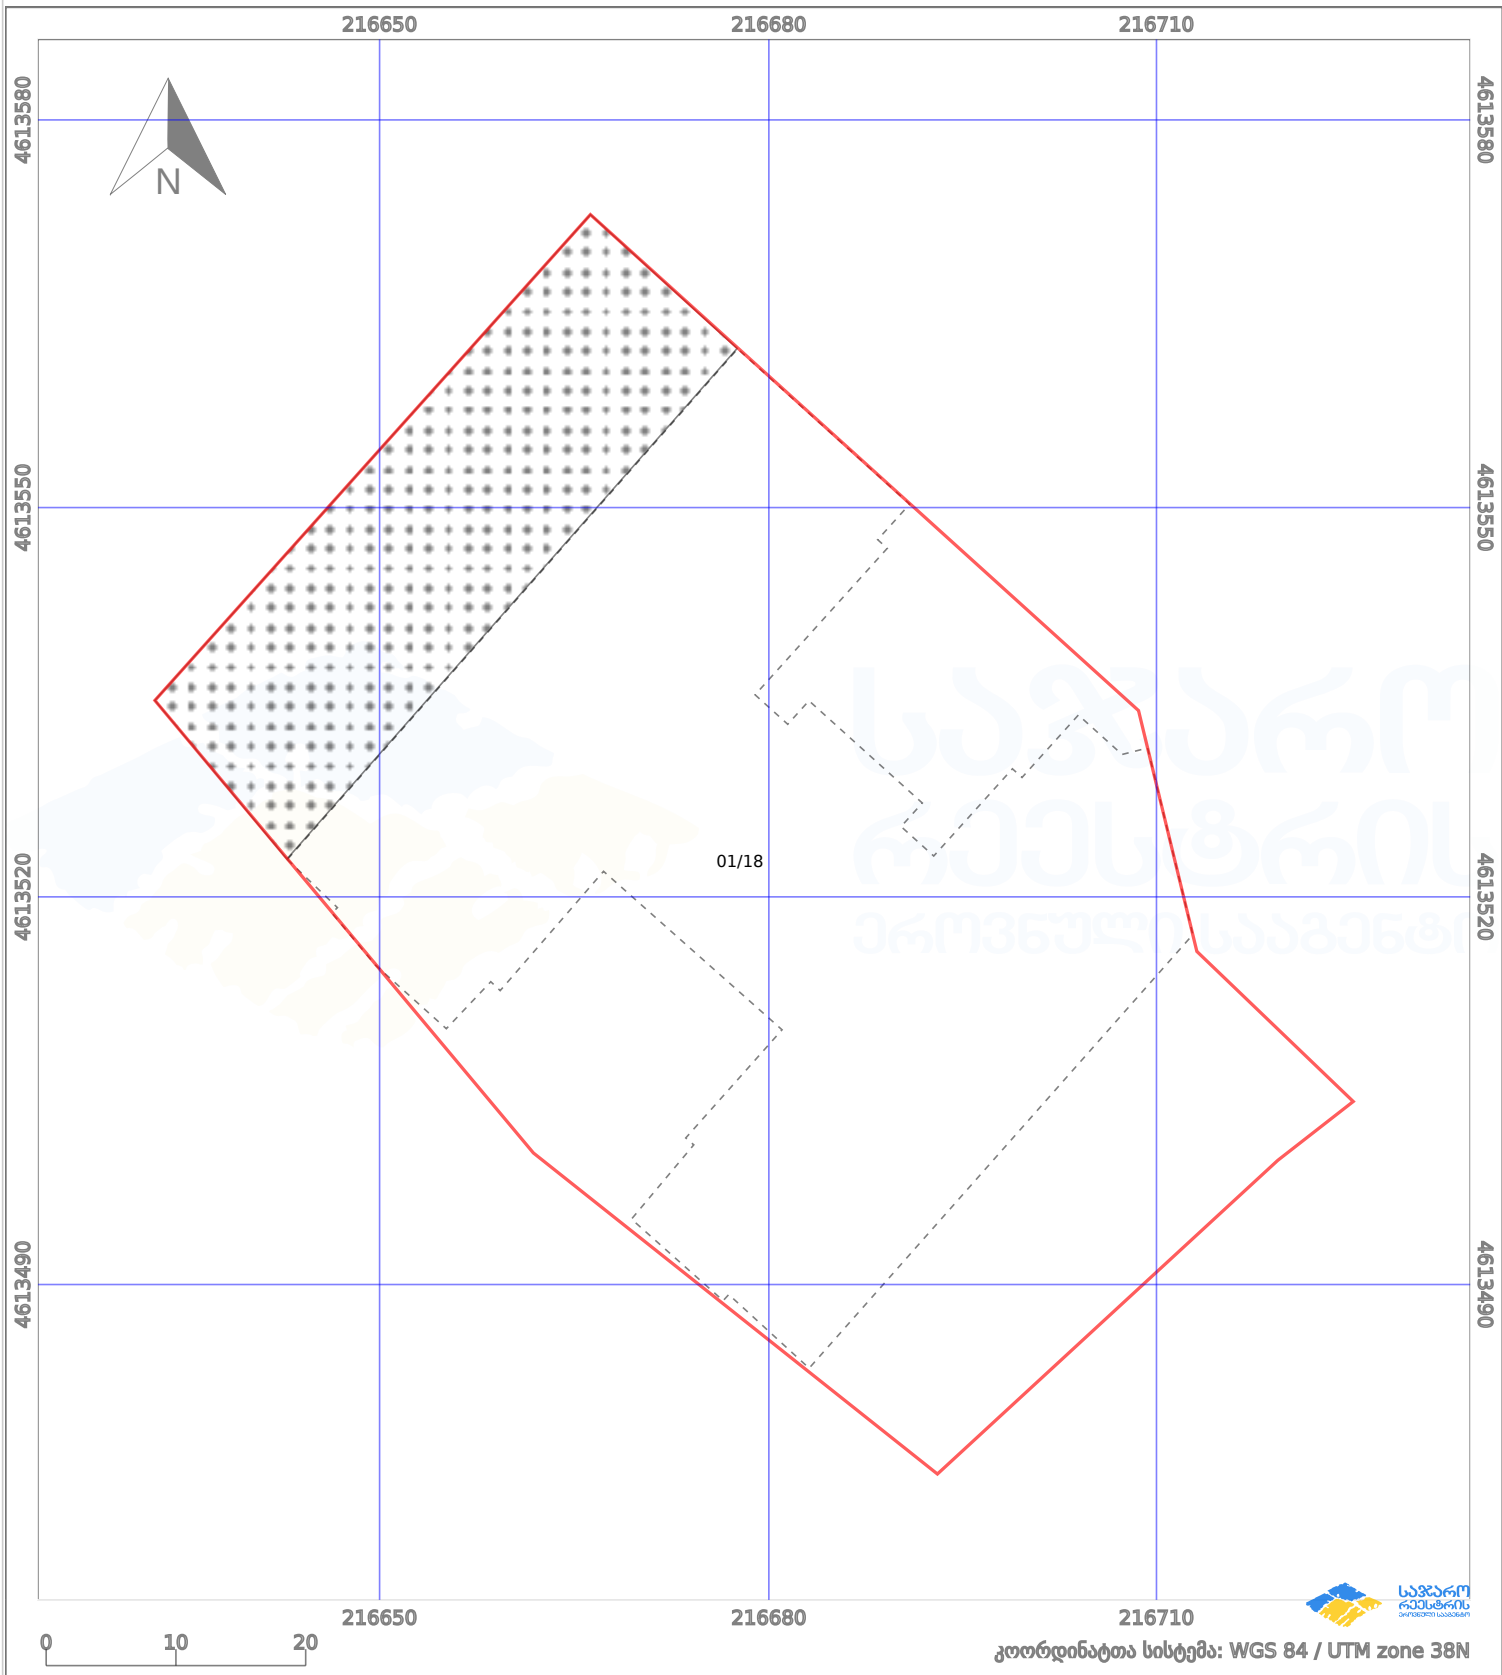

პირობითი აღნიშვნები:

- | | | | | | | | |
|--|-------------------|--|--------------------|--|--------------------|--|---------------------|
| | ნაკვეთის საზღვარი | | მშენებარე ნაგებობა | | ამენებული ნაგებობა | | მინისქვეშა ნაგებობა |
| | საზღვრის ნაგებობა | | ტყის ფონდი | | ვალდებულება | | ქარსაფარი ბოლი |