


ზედგება რეგისტრირებულ მონაცემებთან 81.06.02.499

მიწის ნაკვეთის საკადასტრო კოდი: 810602084
 განცხადების რეგისტრაციის ნომერი: 882023454421
 მიწის ნაკვეთის ფართობი: 1219 კვ.მ.
 დანიშნულება:
 მომზადების თარიღი: 03.05.23

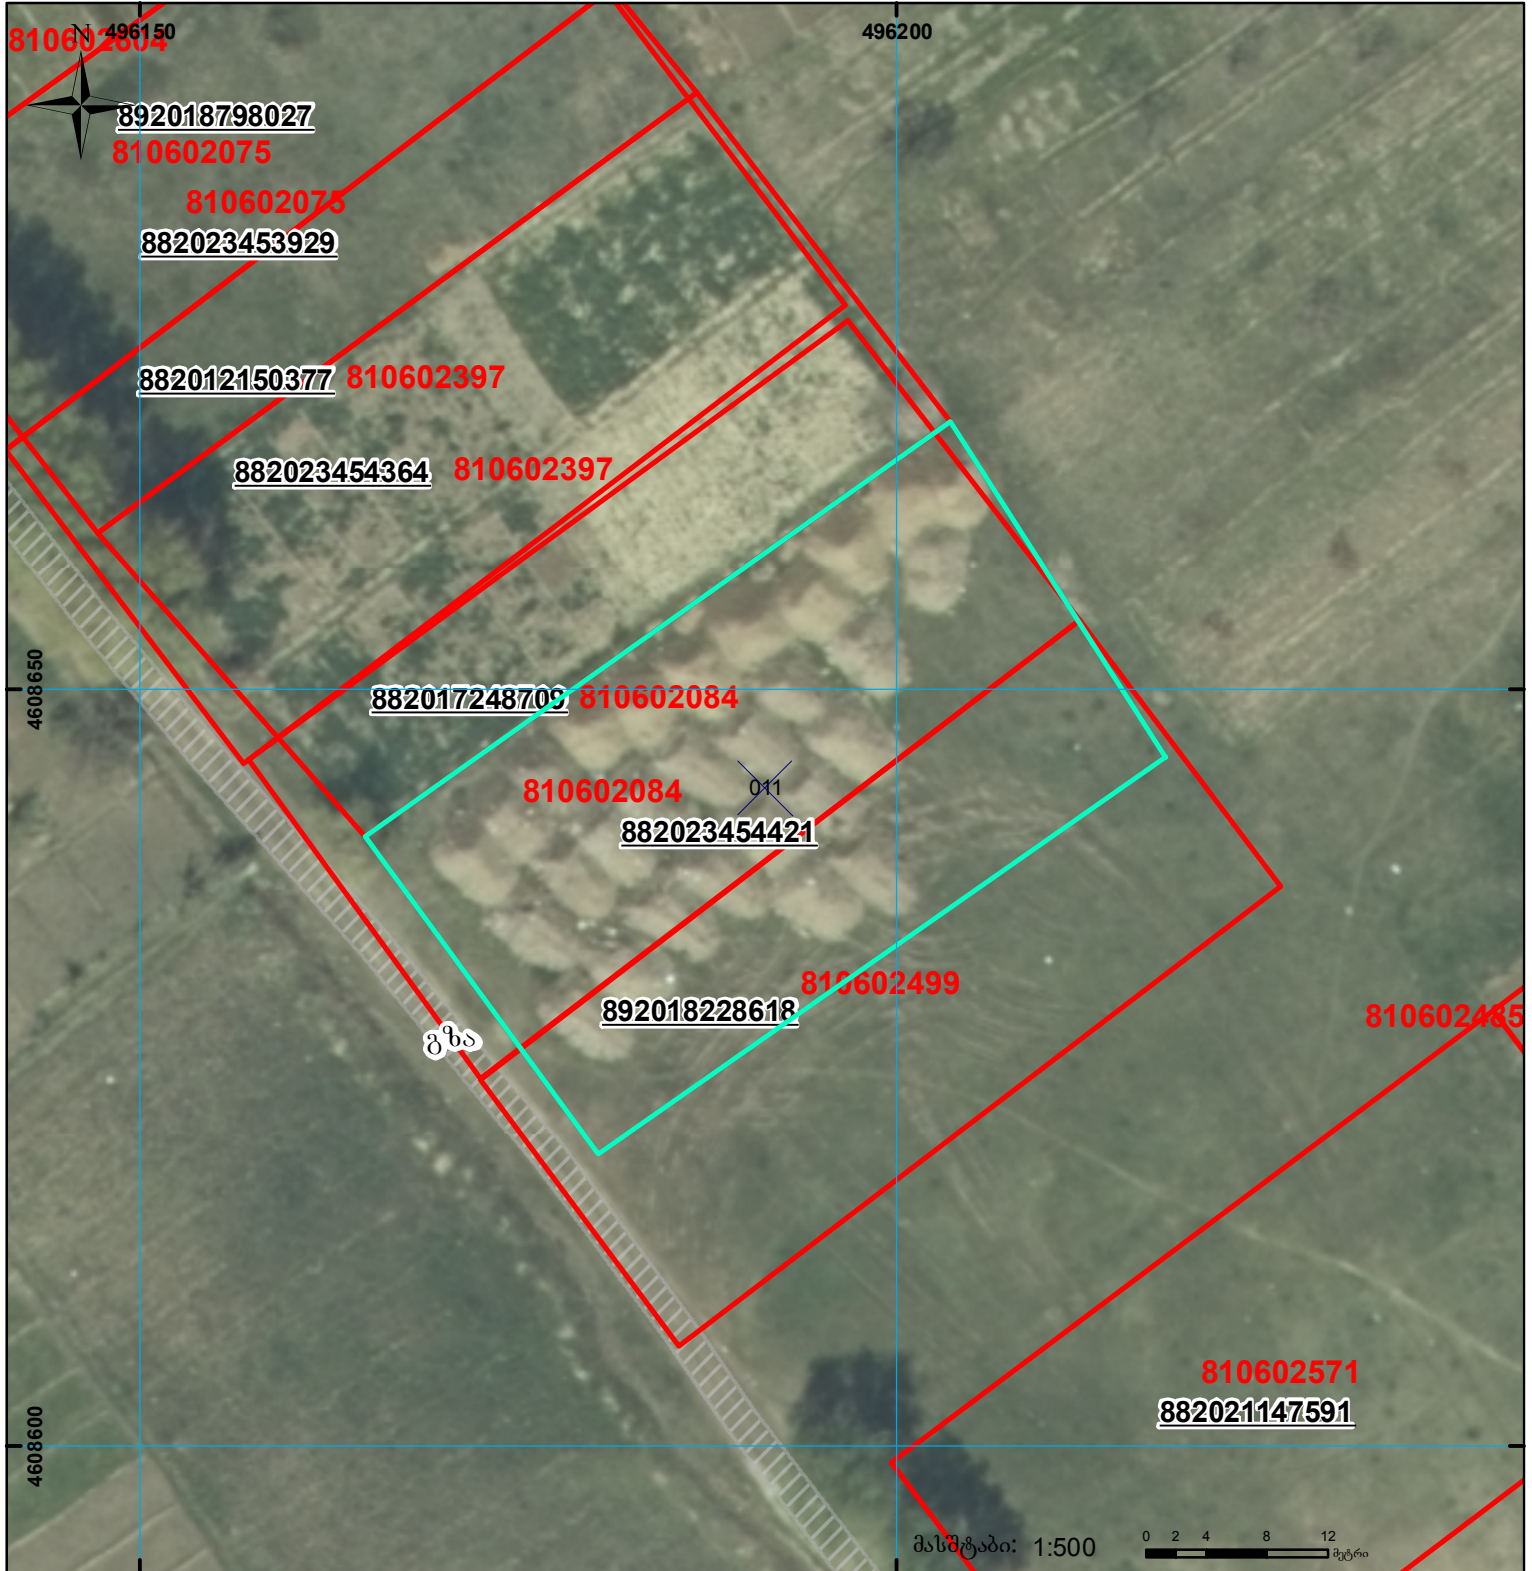

	შენიშვნა-ნაგებობა, პირობითი ნომერი/სართულიანობა		ვალდებულება		სარეგისტრაციოდ წარმოდგენილი ნაკვეთი
	მიწის ნაკვეთის საკადასტრო საზღვარი		შუენებარე ნაგებობა		საზობრივი ნაგებობა

UTM (საერთაშორისო) სისტემის კოორდ.