



საკადასტრო გეგმა

საჯარო რეესტრის ეროვნული
სააგენტო

საკადასტრო კოდი: **57.06.69.502**


ნაკვეთის დანიშნულება:

განცხადების ნომერი: **882019569689**

ფართობი:

5087 კვ.მ (WGS 84 / UTM zone 38N)

მომზადების თარიღი: **16/07/2019**

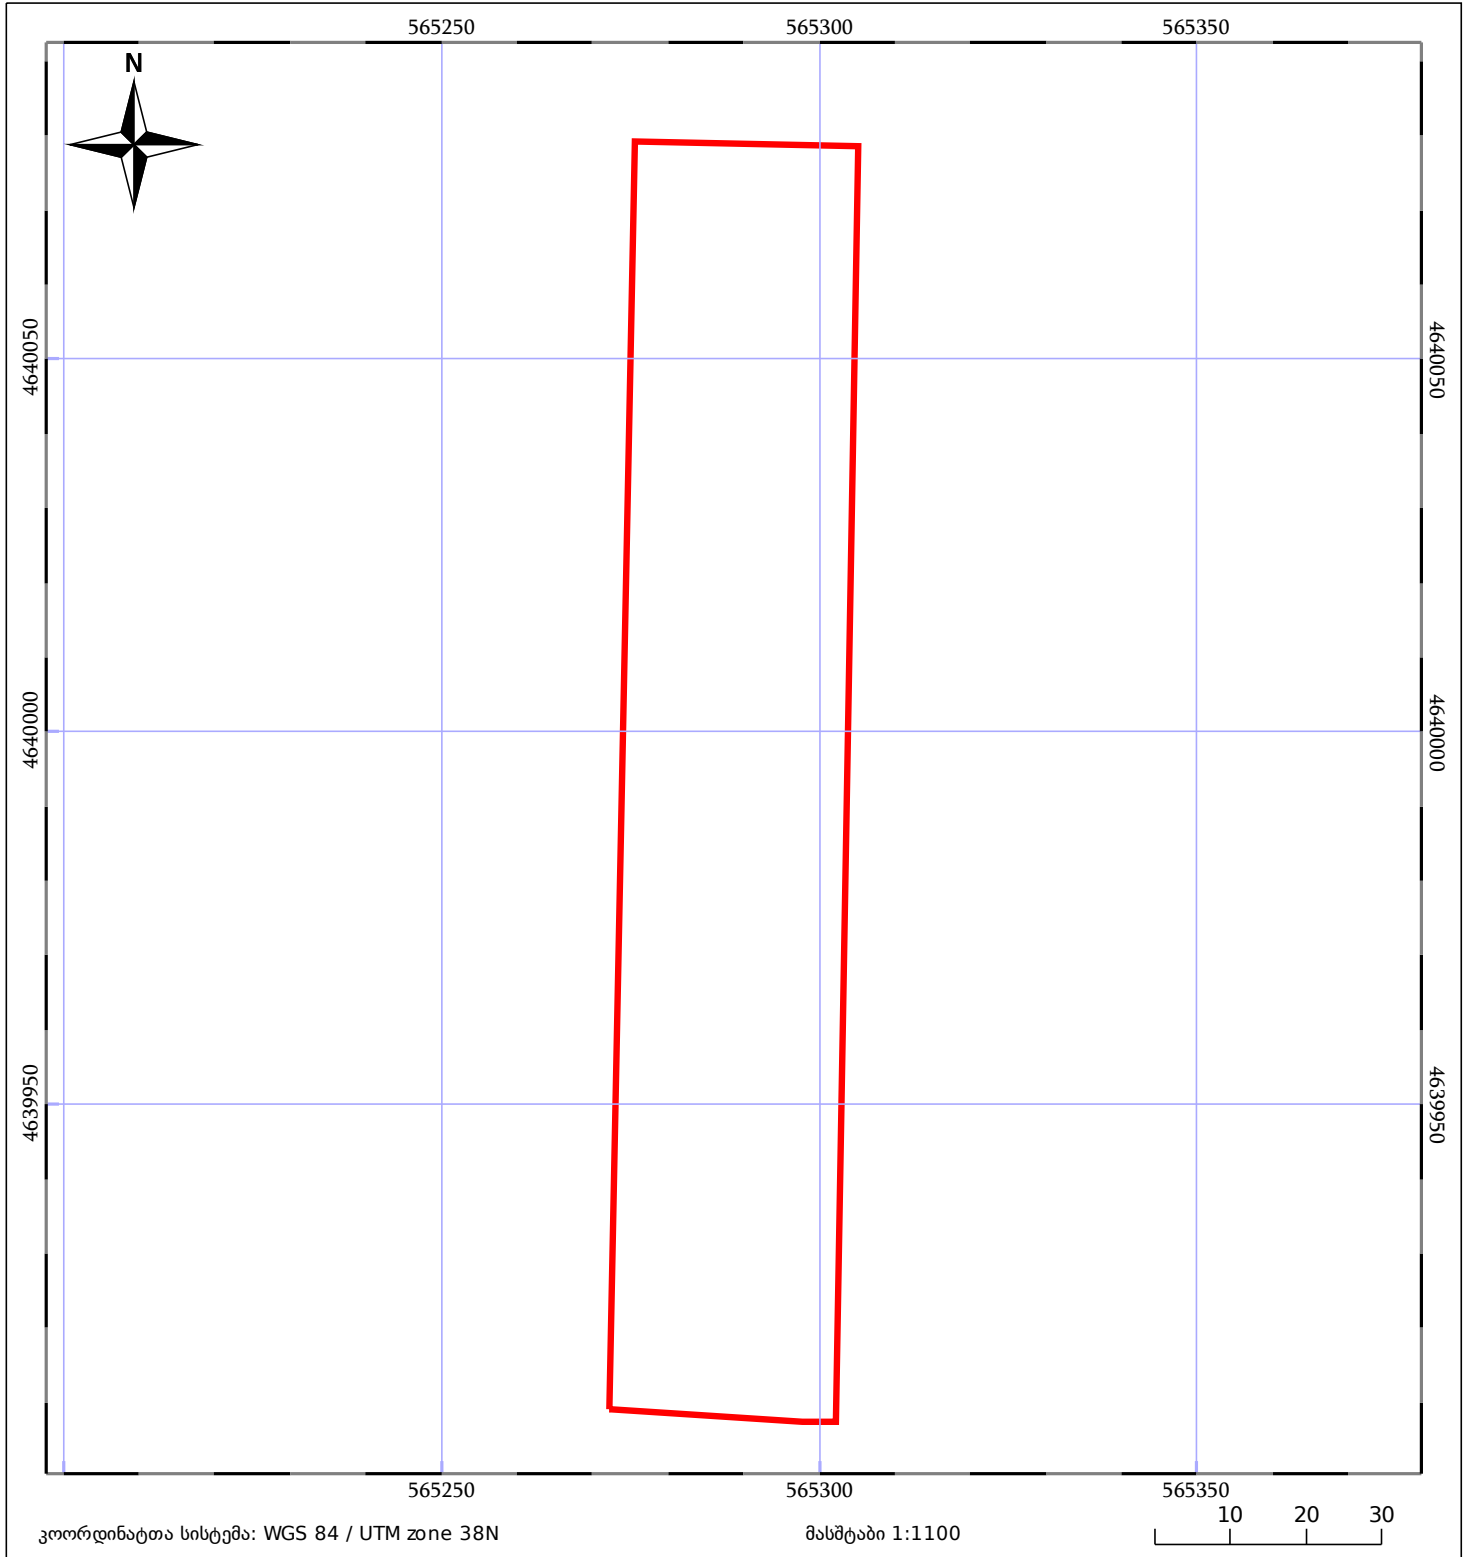

05/25 მშენებარე ნაგებობა	05/25 მენობა/ნაგებობა	ტყის ფონდი
ნაკვეთის საკადასტრო საზღვარი	ხაზობრივი ნაგებობა	ვალდებულება