



# საკადასტრო გეგმა

საჯარო რეესტრის ეროვნული  
სააგენტო

საკადასტრო კოდი: **86.16.27.003.024**

ნაკვეთის დანიშნულება:


სასოფლო-სამეურნეო

განცხადების ნომერი: **882020957808**

ფართობი:

**2000 კვ.მ (WGS 84 / UTM zone 38N)**

მომზადების თარიღი: **01/04/2021**

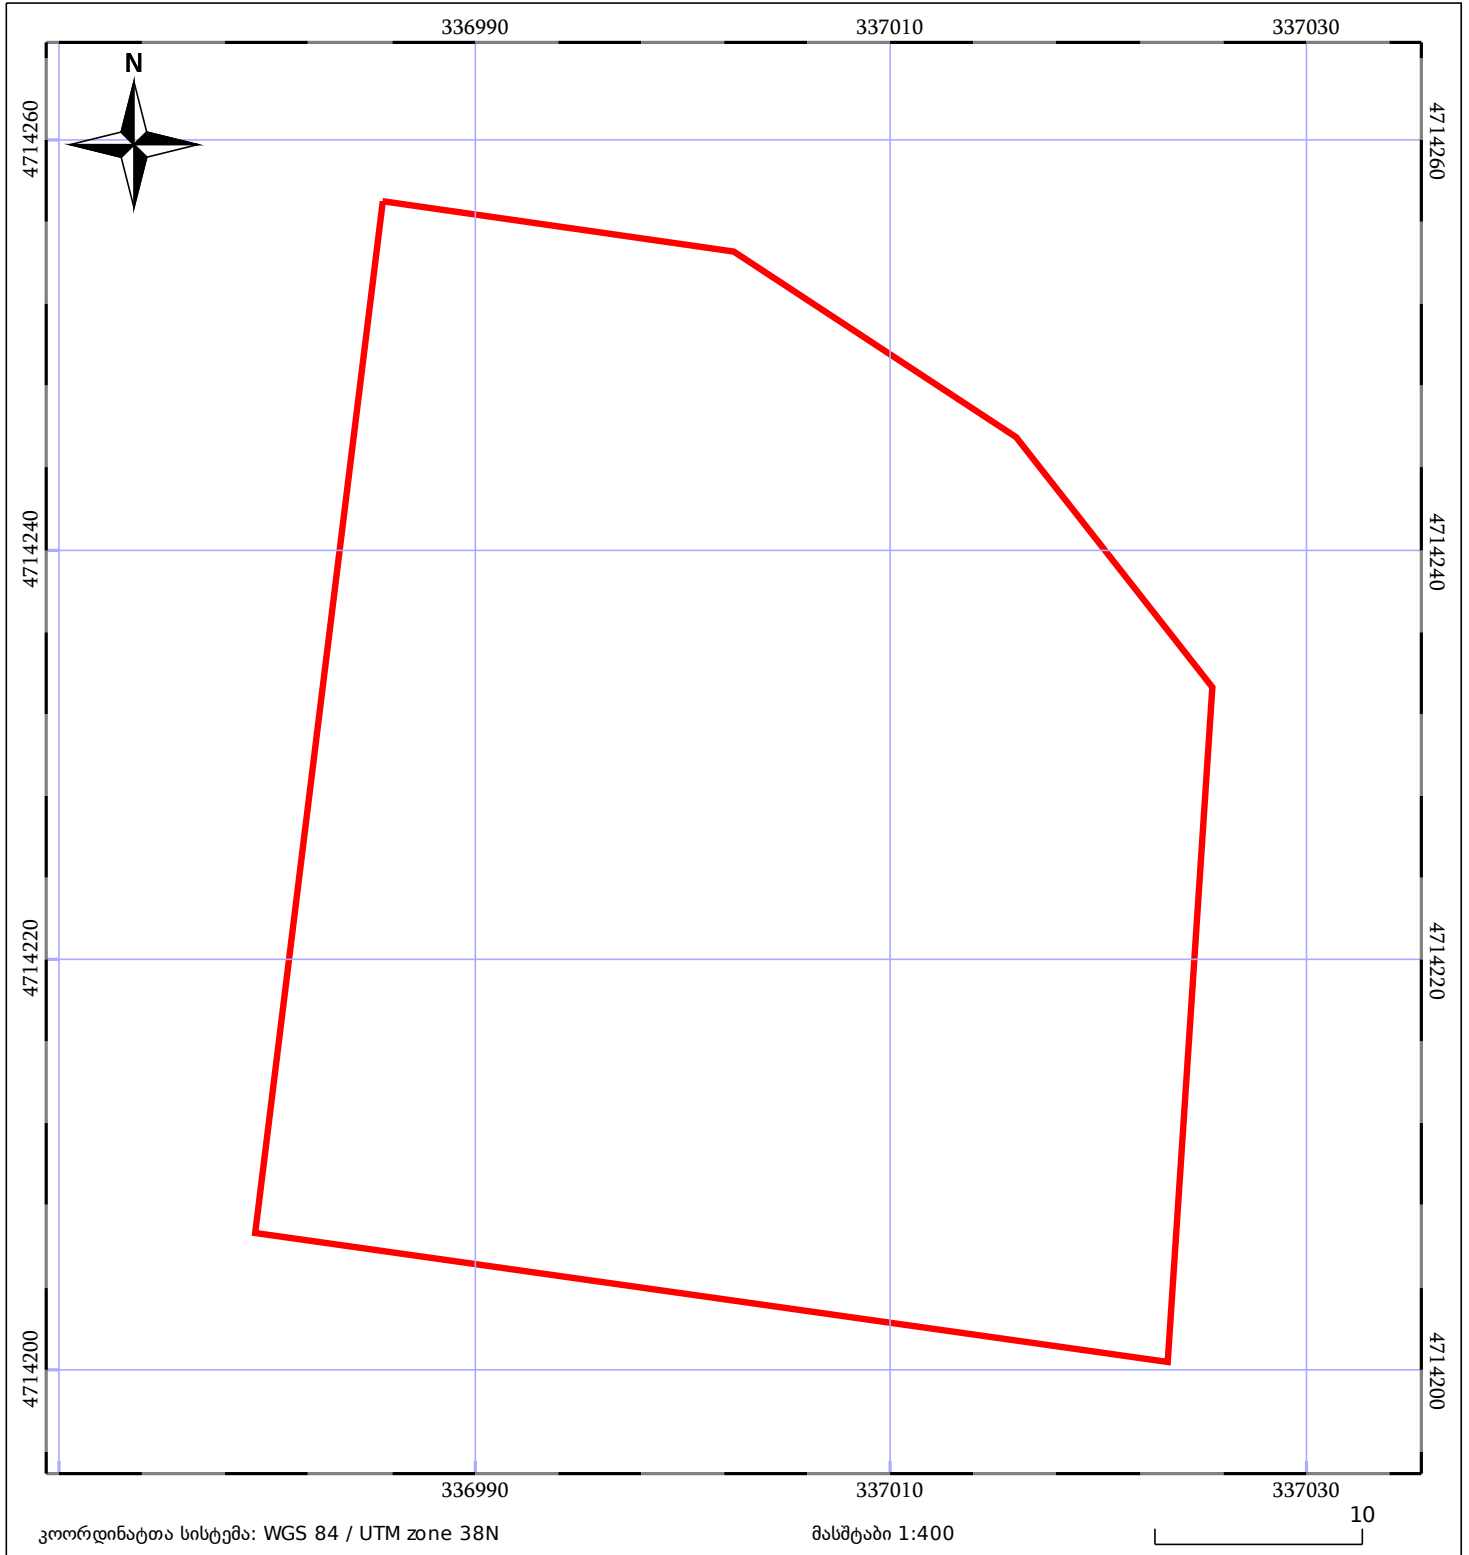

|                    |                              |                 |
|--------------------|------------------------------|-----------------|
| მშენებარე ნაგებობა | ნაკვეთის საკადასტრო საზღვარი | შენობა/ნაგებობა |
| საზღვრული ნაგებობა | ტყის ფონდი                   | ვალდებულება     |