


მიწის ნაკვეთის საკადასტრო კოდი: 01.72.14.030.055
 განცხადების რეგისტრაციის ნომერი: 882022737452
 მიწის ნაკვეთის ფართობი: 2274 კვ.მ.
 დანიშნულება:
 მომზადების თარიღი 10.10.22

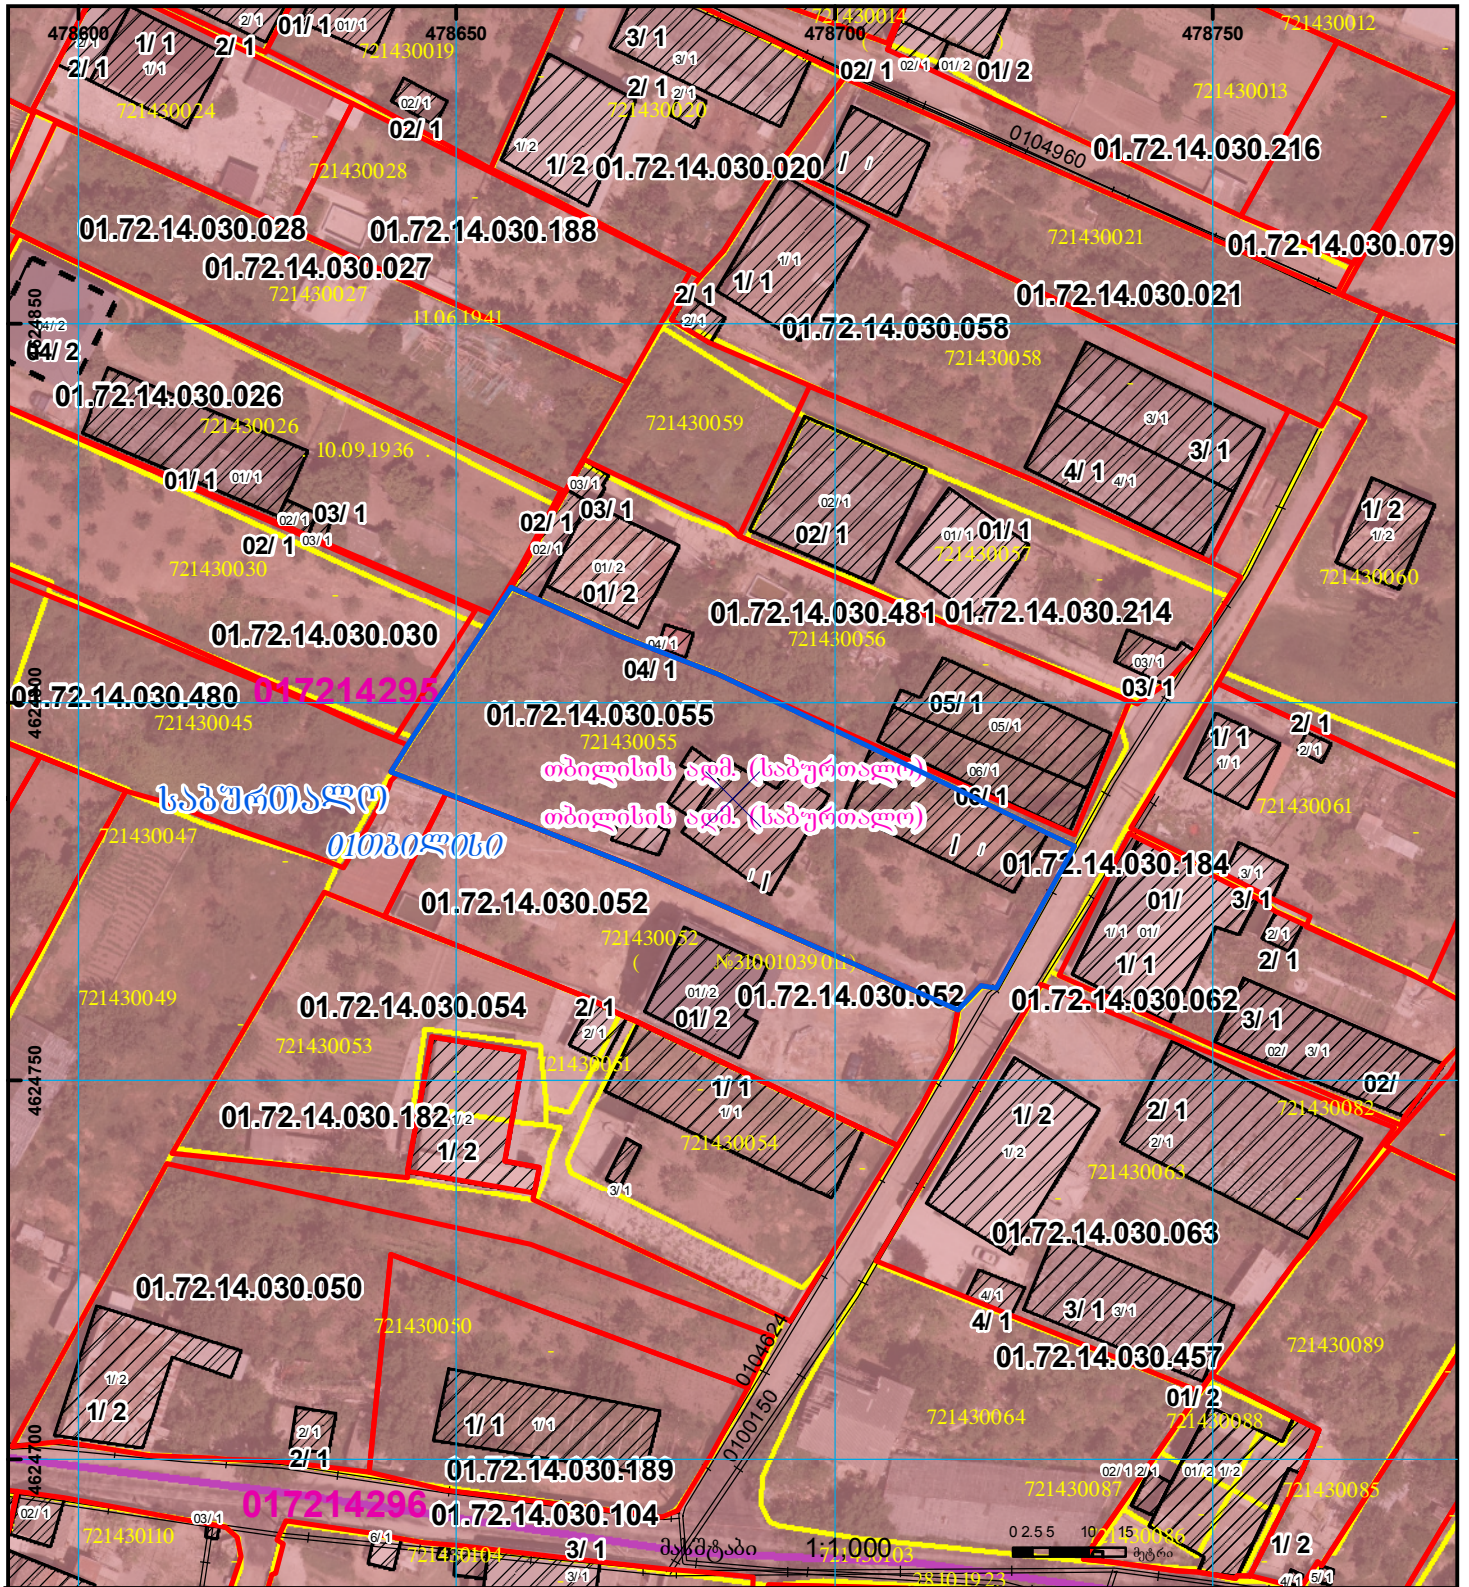

	შენობა-ნაგებობა, პირობითი ნომერი/სართულიანობა		ვალდებულება		საზობრივი ნაგებობა		სს
	მიწის ნაკვეთის საკადასტრო საზღვარი		მშენებარე ნაგებობა		მიწისქვეშა ნაგებობა		000
							(საერთაშორისო) სისტემის კოორდ.