




საქართველოს იუსტიციის სამინისტრო
საჯარო რეგისტრის ეროვნული სააგენტო

საკადასტრო გეგმა

საჯარო რეგისტრის
ეროვნული სააგენტო

მიწის ნაკვეთის საკადასტრო კოდი: 01.13.08.009.025
განცხადების რეგისტრაციის ნომერი: 882012007694
მიწის ნაკვეთის ფართობი: 893 კვ.მ.
დანიშნულება: არასასოფლო-სამეურნეო
მომზადების თარიღი 10.01.12

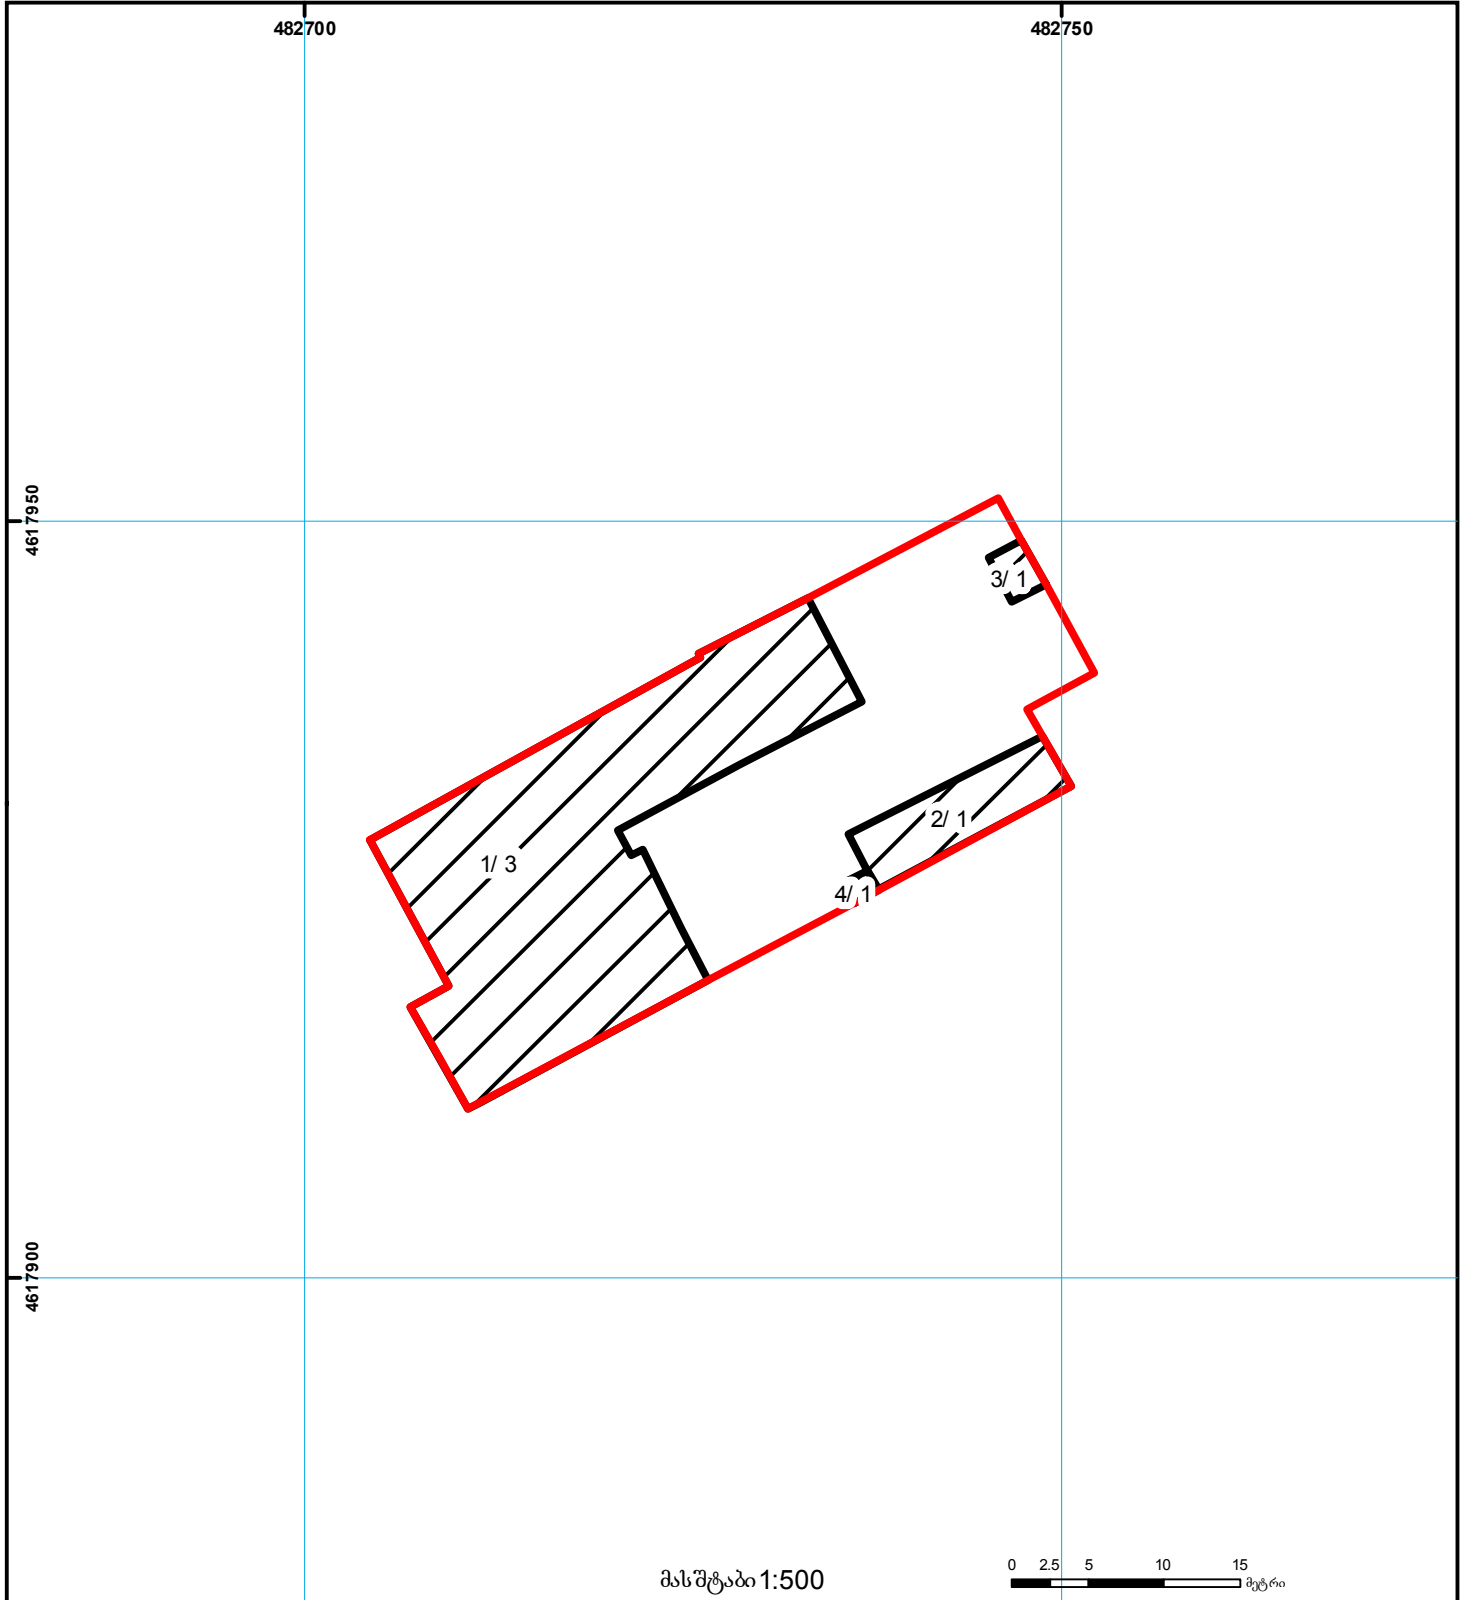

მასშტაბი 1:500



	შენობა-ნაგებობა, პირობითი ნომერი/სართულიანობა		ვალდებულება		საზობრივი ნაგებობა	 00:0 (საერთაშორისო) UTM სისტემის კოორდ.
	მიწის ნაკვეთის საკადასტრო საზღვარი		მშენებარე ნაგებობა		მიწის ქვეშა ნაგებობა	