




საკადასტრო გეგმა

საჯარო რეესტრის ეროვნული
სააგენტო

საკადასტრო კოდი: **72.24.03.001**
განცხადების ნომერი: **892024507498**
მომზადების თარიღი: **02/10/2024**

ნაკვეთის დანიშნულება: **სასოფლო-სამეურნეო**
ფართობი: **400 კვ.მ (WGS 84 / UTM zone 38N)**

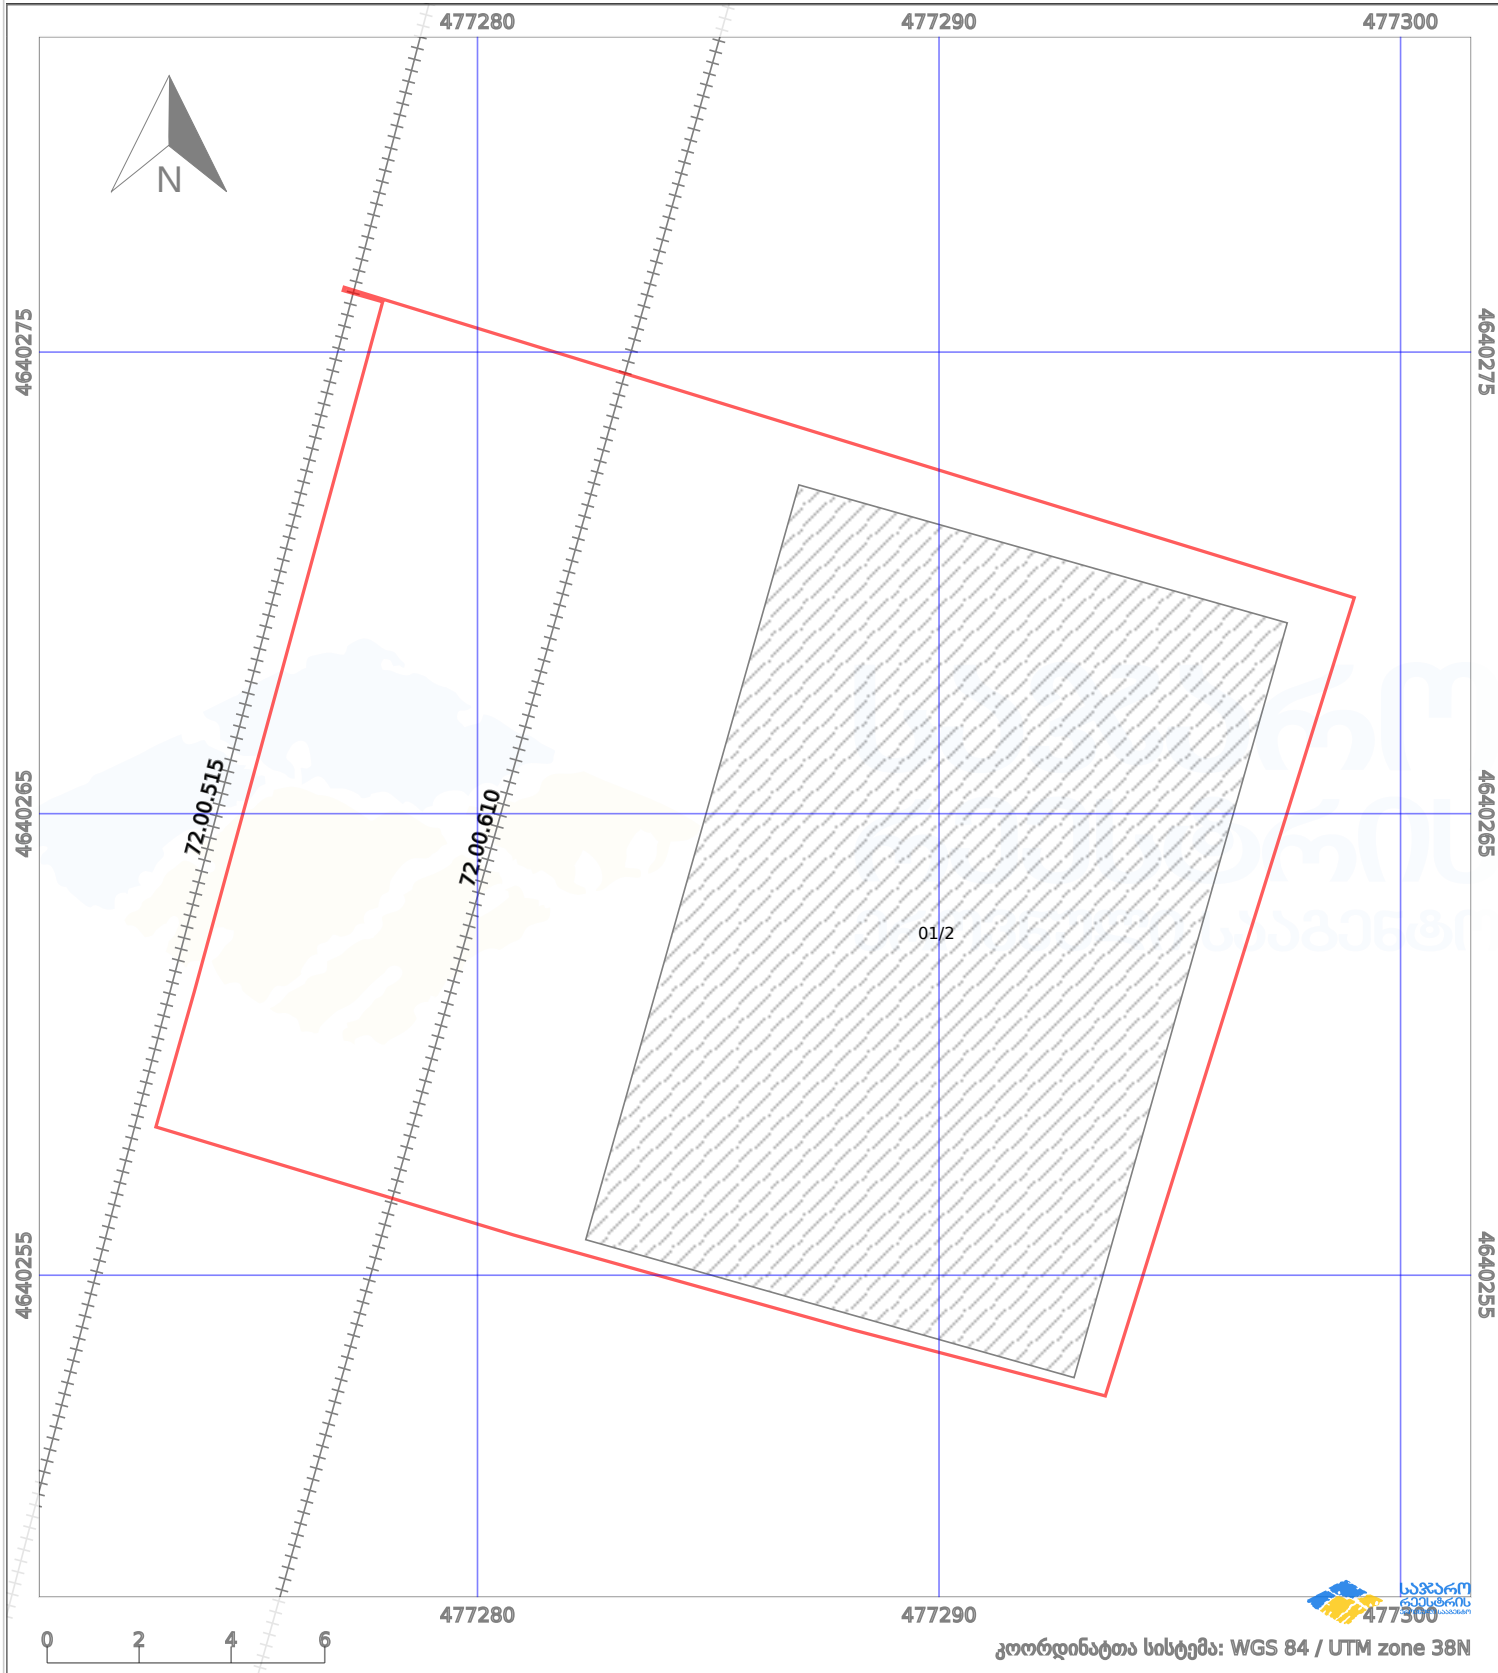

კოორდინატთა სისტემა: WGS 84 / UTM zone 38N

პირობითი აღნიშვნები:

ნაკვეთის საზღვარი	მშენებარე ნაგებობა	02/4	აშენებული ნაგებობა	მინისქვეშა ნაგებობა
საზღვარი ნაგებობა	ტყის ფონდი	ვალდებულება	ქარსაფარი ბოლი	