



საკადასტრო გეგმა

საქართველოს ეროვნული
საკადასტრო

საკადასტრო კოდი:

71.56.17.389

ნაკვეთის დანიშნულება:

სასოფლო-სამეურნეო(სახნავი)

განცხადების ნომერი:


882024392461

ფართობი:

4092 კვ.მ (WGS 84 / UTM zone 38N)

მომზადების თარიღი:

21/03/2024

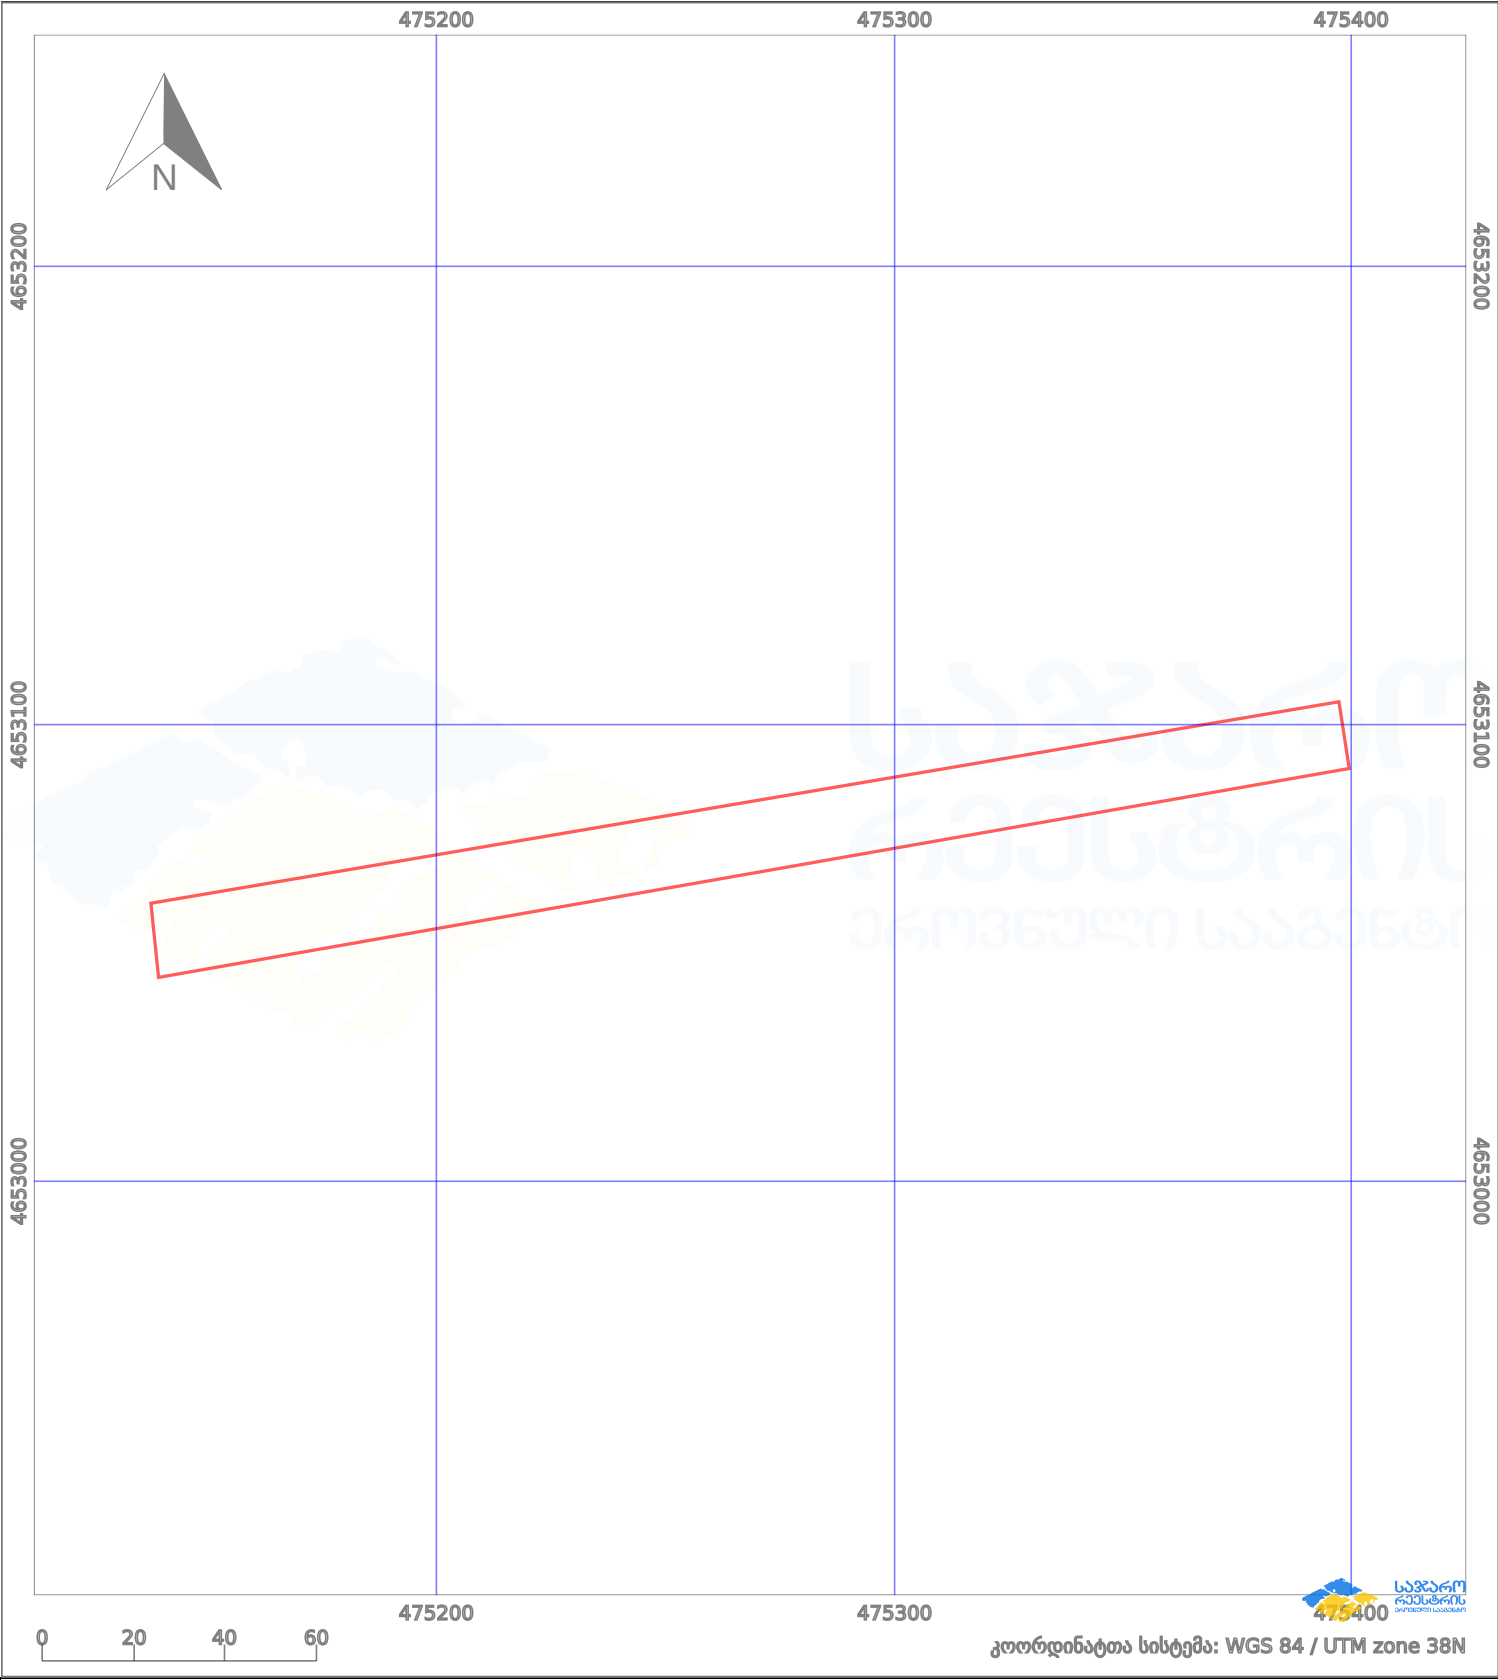

პირობითი აღნიშვნები:

	ნაკვეთის საზღვარი		მშენებარე ნაკებობა		აშენებული ნაკებობა		ქარსაფარი ზოლი
	საზღვარი ნაკებობა		ტყის ფონდი		ვალდებულება		