



საკადასტრო გეგმა

საჯარო რეესტრის ეროვნული
სააგენტო

საკადასტრო კოდი: **71.64.80.873**


ნაკვეთის დანიშნულება:

განცხადების ნომერი: **892018367841**

ფართობი:

567 კვ.მ (WGS 84 / UTM zone 38N)

მომზადების თარიღი: **02/05/2018**

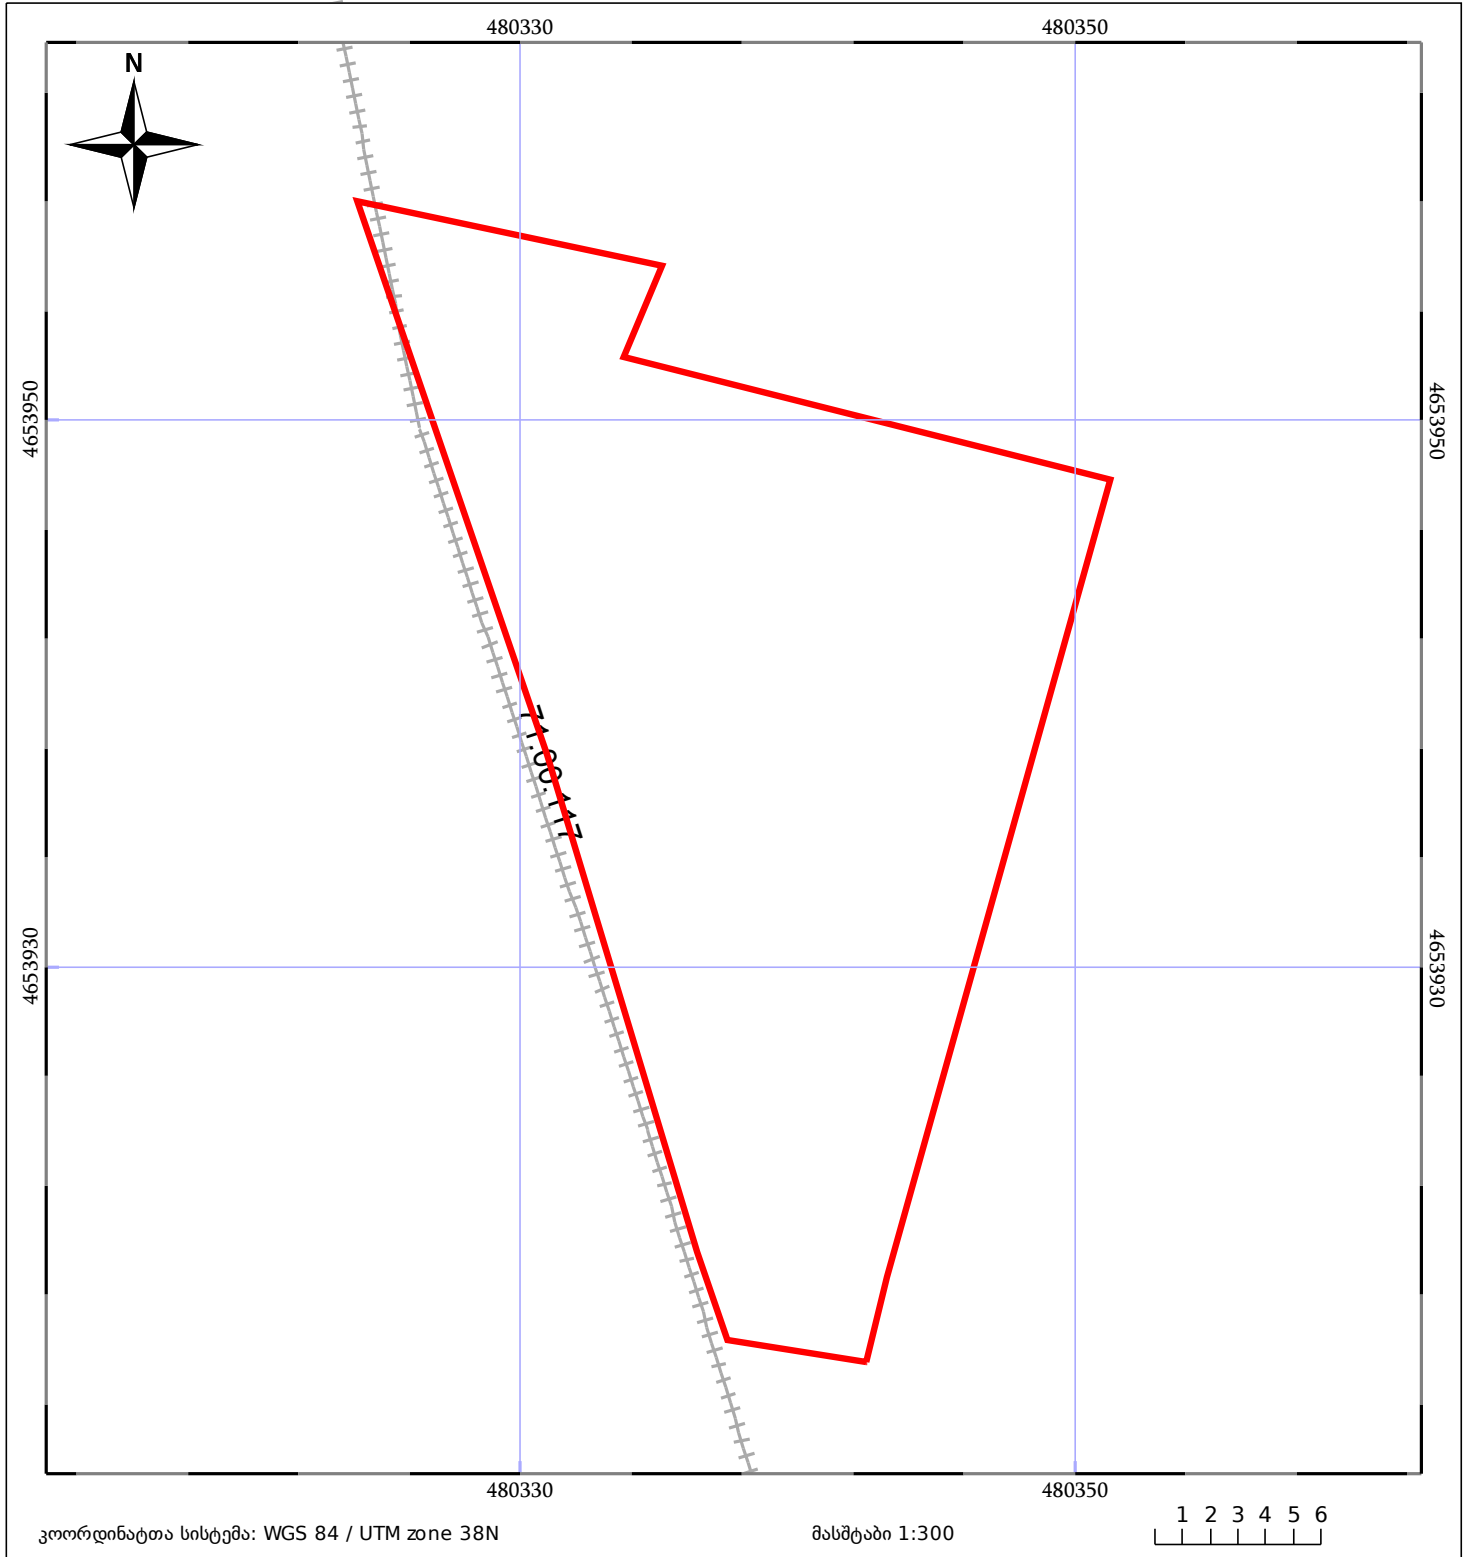

05/25 მშენებარე ნაკებობა	05/25 მენობა/ნაკებობა	ტყის ფონდი
ნაკვეთის საკადასტრო საზღვარი	საზომრივი ნაკებობა	ვალდებულება