




**საჯარო რეესტრის ეროვნული სააგენტოს
მცხეთის სარეგისტრაციო სამსახური
საკადასტრო გეგმა**

მიწის ნაკვეთის საკადასტრო კოდი: 72 14 36 218
 განცხადების რეგისტრაციის ნომერი: 882008231020
 მიწის ნაკვეთის ფართობი: 501 კვ.მ.
 დანიშნულება: სასოფლო-სამეურნეო
 კატეგორია:
 მომზადების თარიღი: 23.07.08

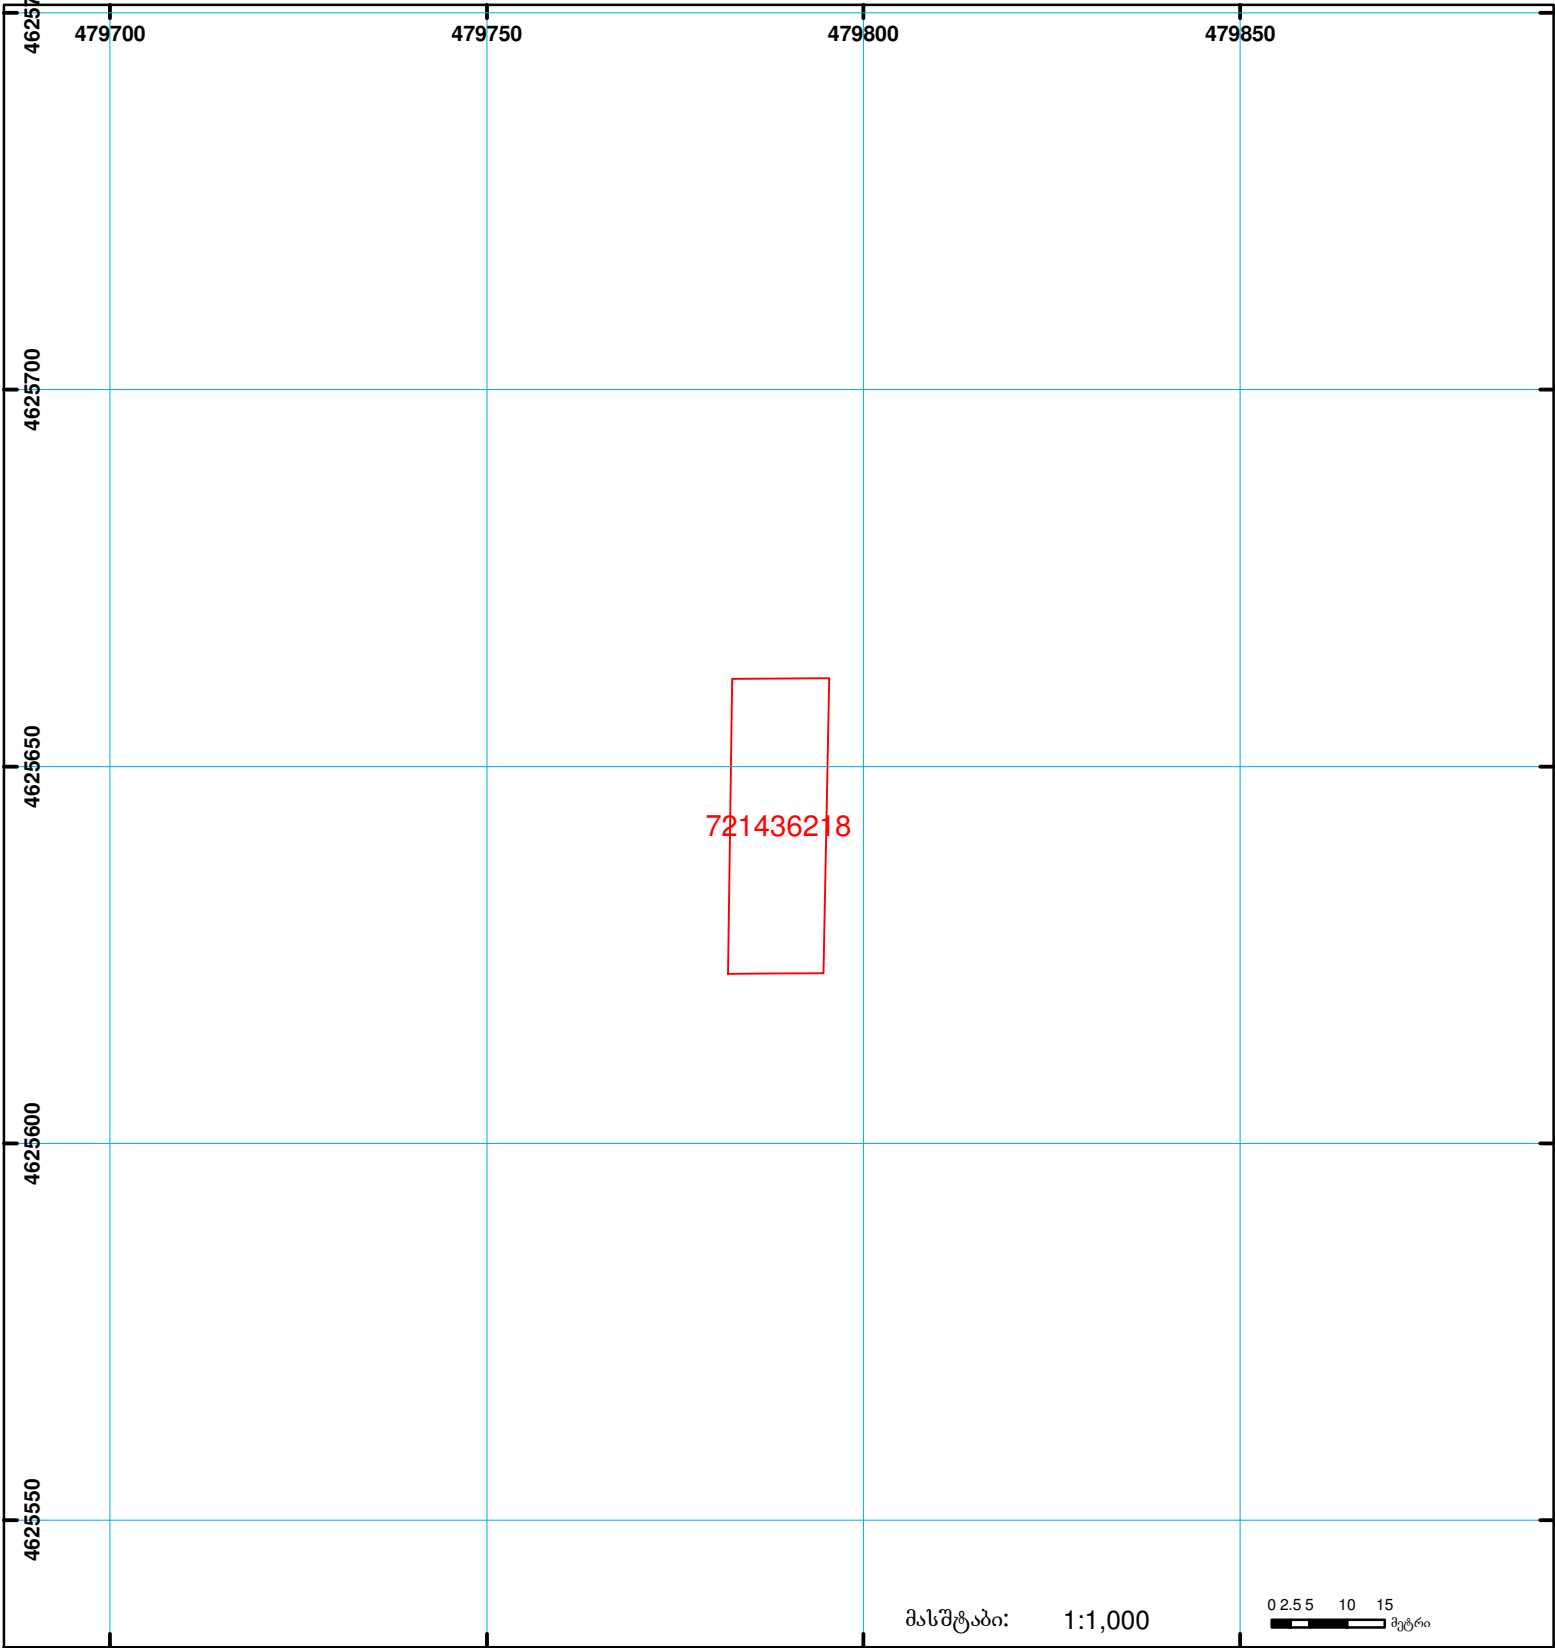

მასშტაბი: 1:1,000 0 2.55 10 15 მეტრი

| | | | |
|--|-------------------------------------|--------------------|---|
| შენობა-ნაგებობა, პირობითი ნომერი/სართულიანობა მიწის ნაკვეთის საკადასტრო საზღვარი | სერვიტუტი მშენებარე ნაგებობა | საზობრივი ნაგებობა | 00°0' 0.00 (საერთაშორისო) სისტემის კოორდ. |
|--|-------------------------------------|--------------------|---|