



# საკადასტრო გეგმა

საქართველოს რეესტრის ეროვნული სააგენტო

საკადასტრო კოდი: **01.19.18.003.053**

ნაკვეთის დანიშნულება:

არასასოფლო-სამეურნეო

განცხადების ნომერი: **882023169511**


ფართობი:

**6555 კვ.მ (WGS 84 / UTM zone 38N)**

მომზადების თარიღი: **07/03/2023**

ვალდებულების ფართობი:

**17 კვ.მ (WGS 84 / UTM zone 38N)**

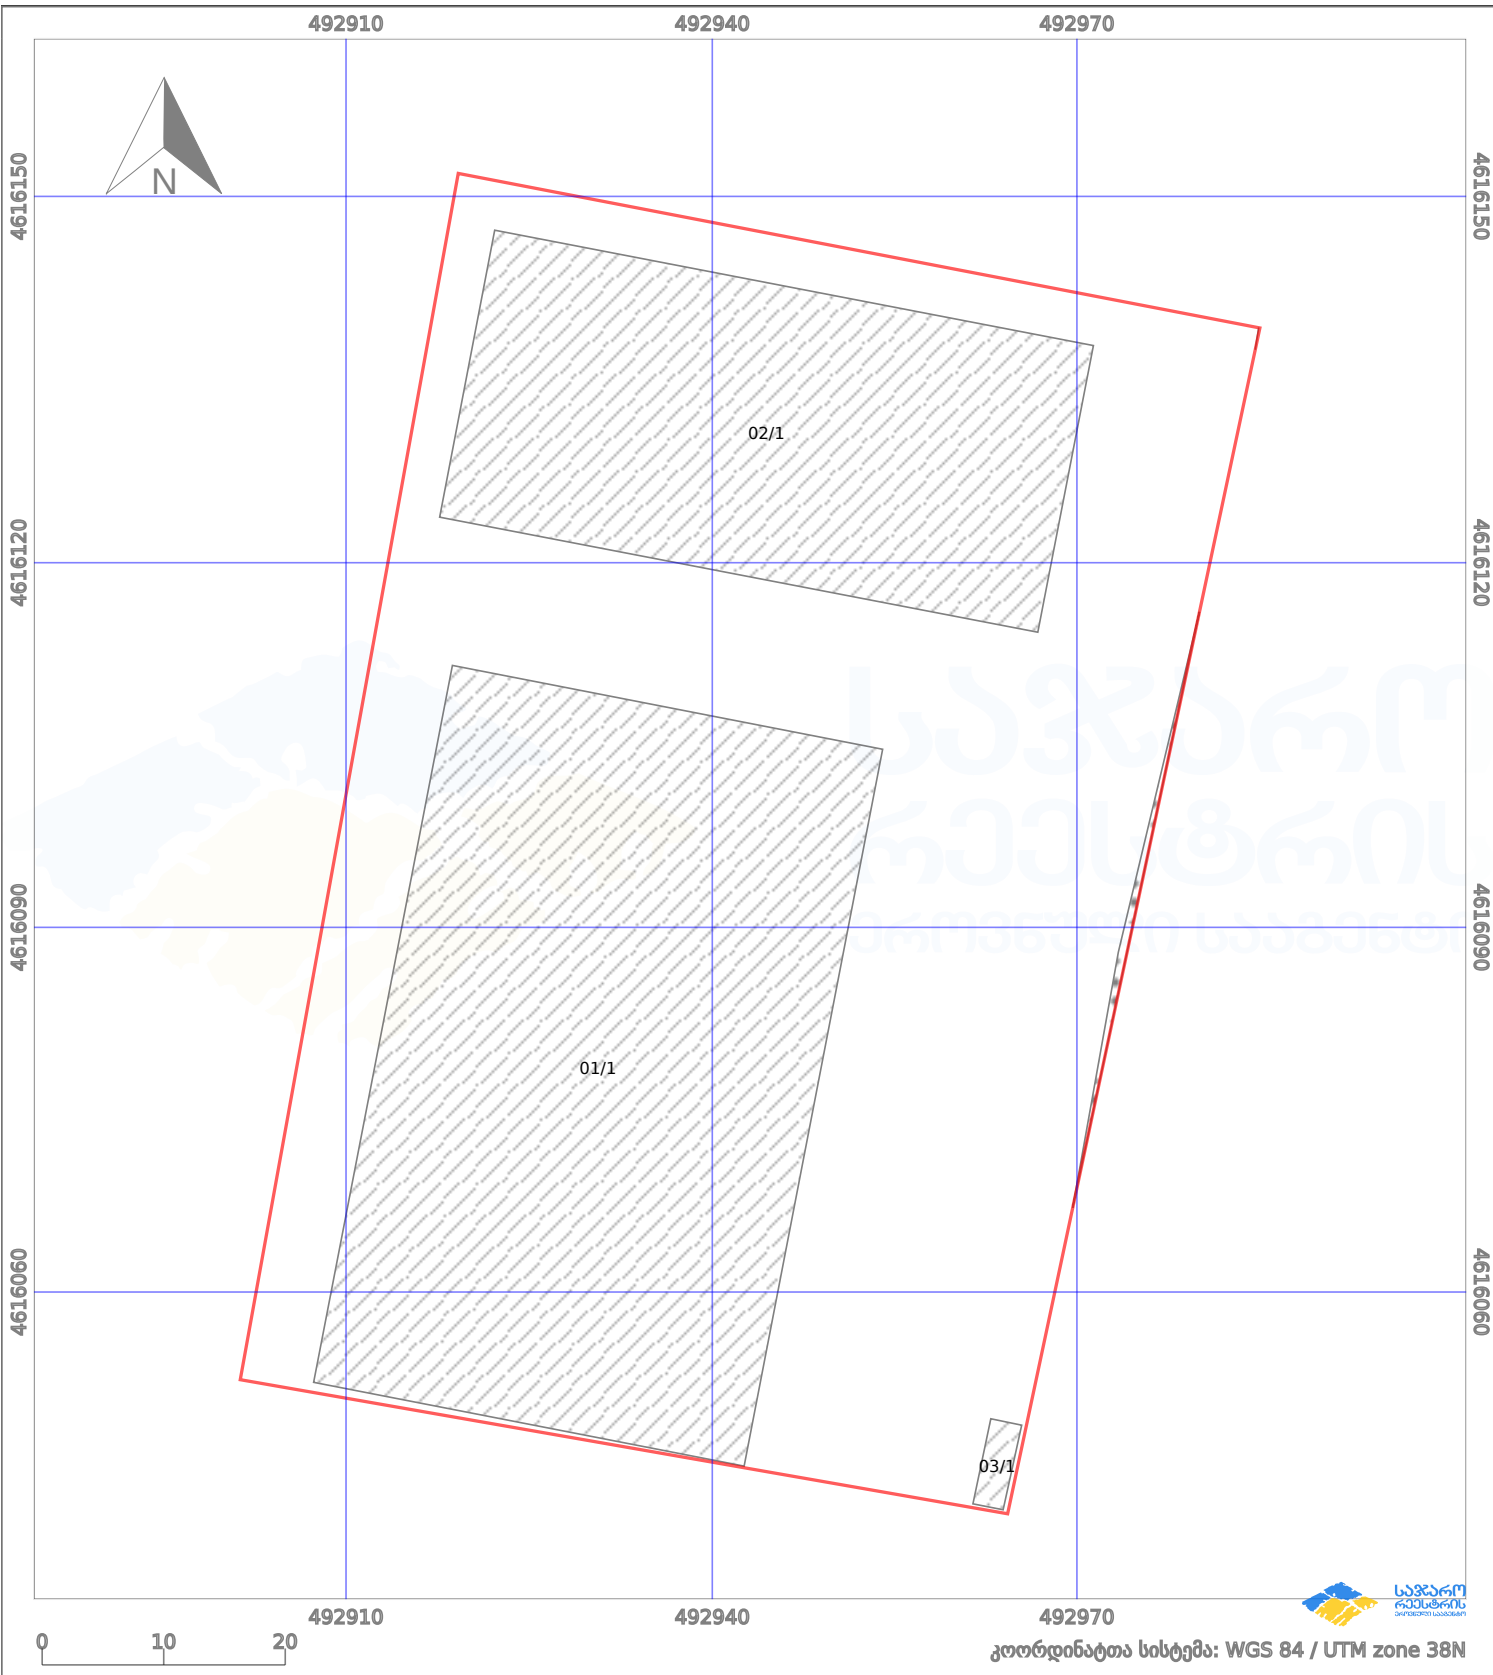

პირობითი აღნიშვნები:

- |  |                    |  |                    |  |      |                    |  |                |
|--|--------------------|--|--------------------|--|------|--------------------|--|----------------|
|  | ნაკვეთის საზღვარი  |  | მშენებარე ნაკებობა |  | 02/4 | აშენებული ნაკებობა |  | ქარსაფარი ზოლი |
|  | საზომრივი ნაკებობა |  | ტყის ფონდი         |  |      | ვალდებულება        |  |                |