




თბილისის ადმინისტრაციული საზღვარი
სამშენებლო დოკუმენტაციის გარეშე (შეზღუდვა)

ნაკვეთი იმატავს სერვიტუტს
ქალაქის და ელ ვერსია არ შეესაბამება ერთმანეთს სერვიტუტის ფართობით

მიწის ნაკვეთის საკადასტრო კოდი: 01.72.13.443.005
ბანცხალების რეგისტრაციის ნომერი: 882026194194
მიწის ნაკვეთის ფართობი: 600 კვ.მ.
მომზადების თარიღი: 10.03.26

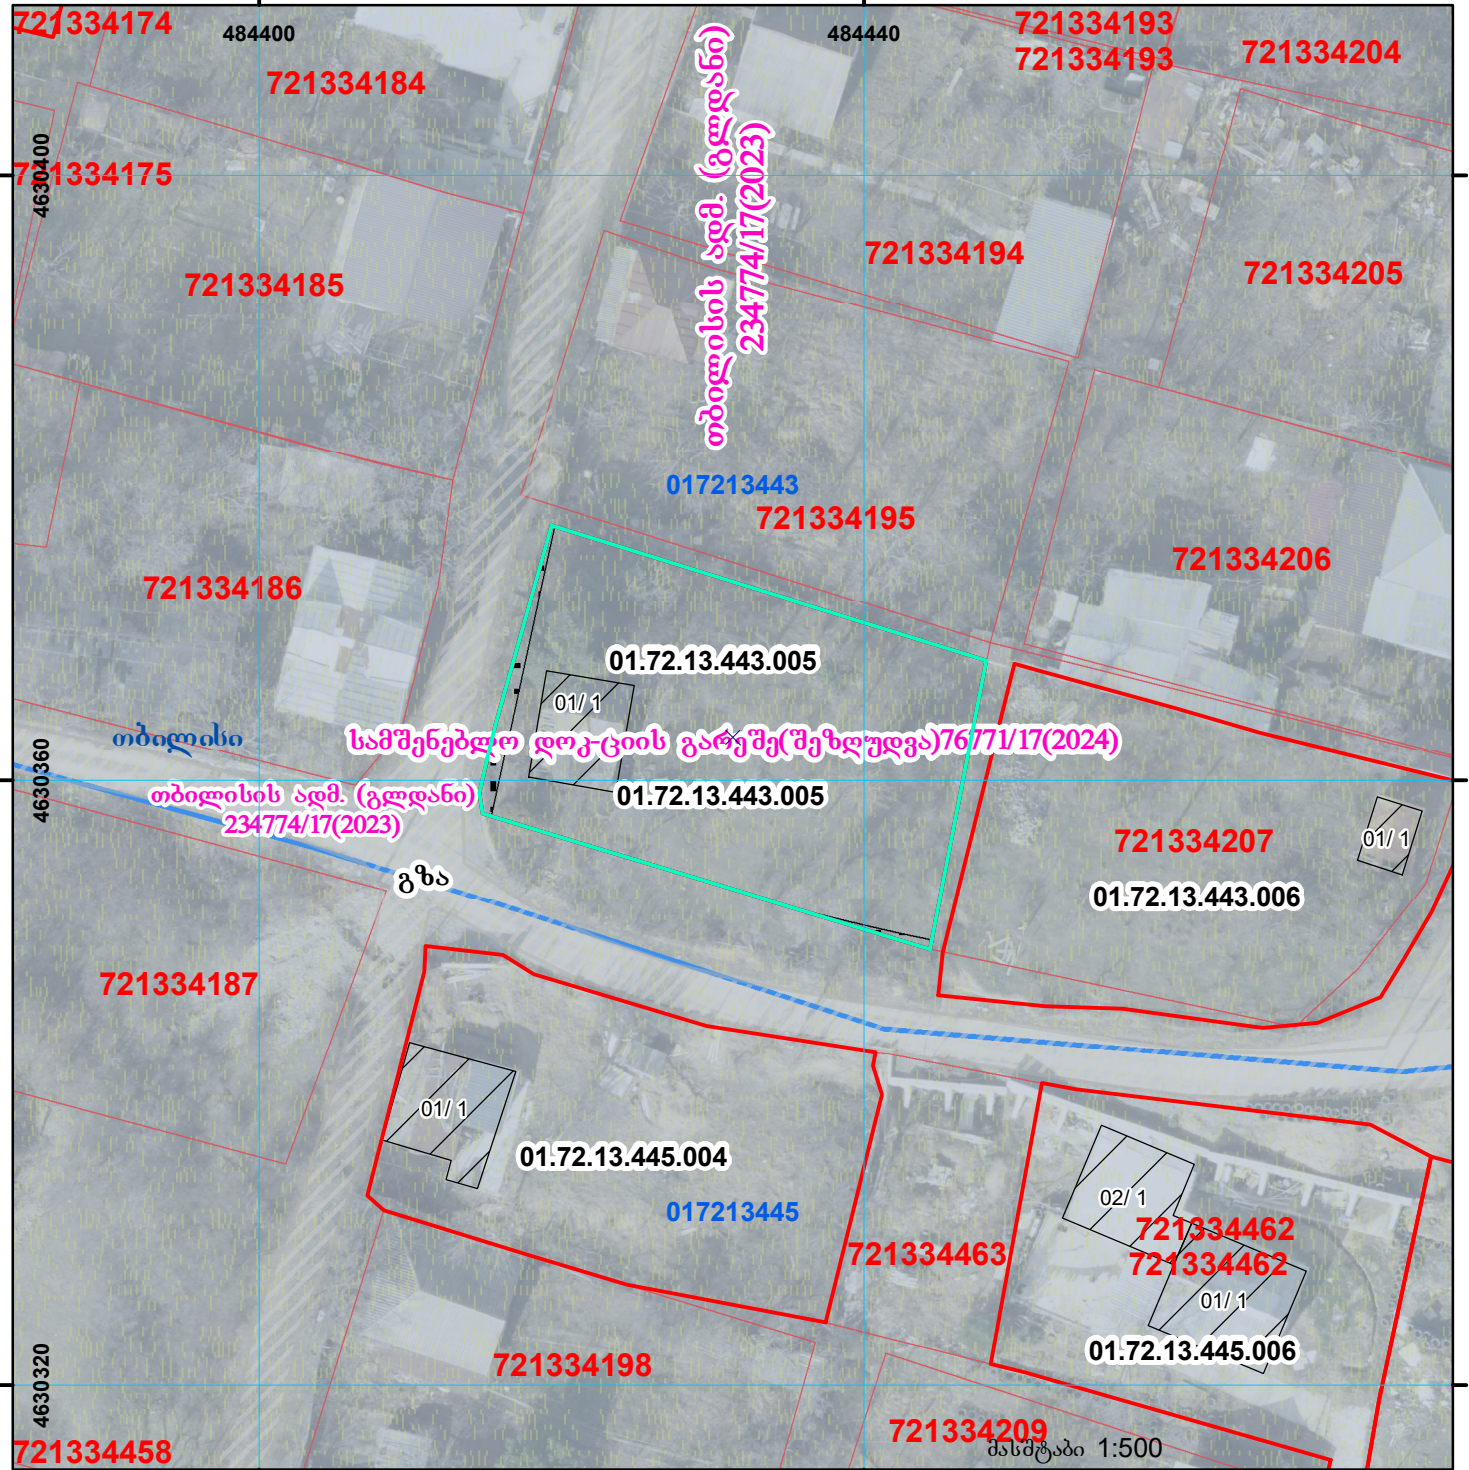

	შენობა-ნაგებობა, პირობითი ნომერი/სართულიანობა		ვალდებულება		საზობრივი ნაგებობა	 UTM (საერთაშორისო) სისტემის კოორდ.
	მიწის ნაკვეთის საკადასტრო საზღვარი		შშენებარე ნაგებობა		მიწისქვეშა ნაგებობა	