



საკადასტრო გეგმა

საჯარო რეესტრის ეროვნული
სააგენტო

საკადასტრო კოდი: **05.32.14.218**

განცხადების ნომერი: **882021915673**

მომზადების თარიღი: **27/10/2021**


ნაკვეთის დანიშნულება:

ფართობი:

არასასოფლო სამეურნეო

4332 კვ.მ (WGS 84 / UTM zone 38N)

4329 კვ.მ (WGS 84 / UTM zone 37N)

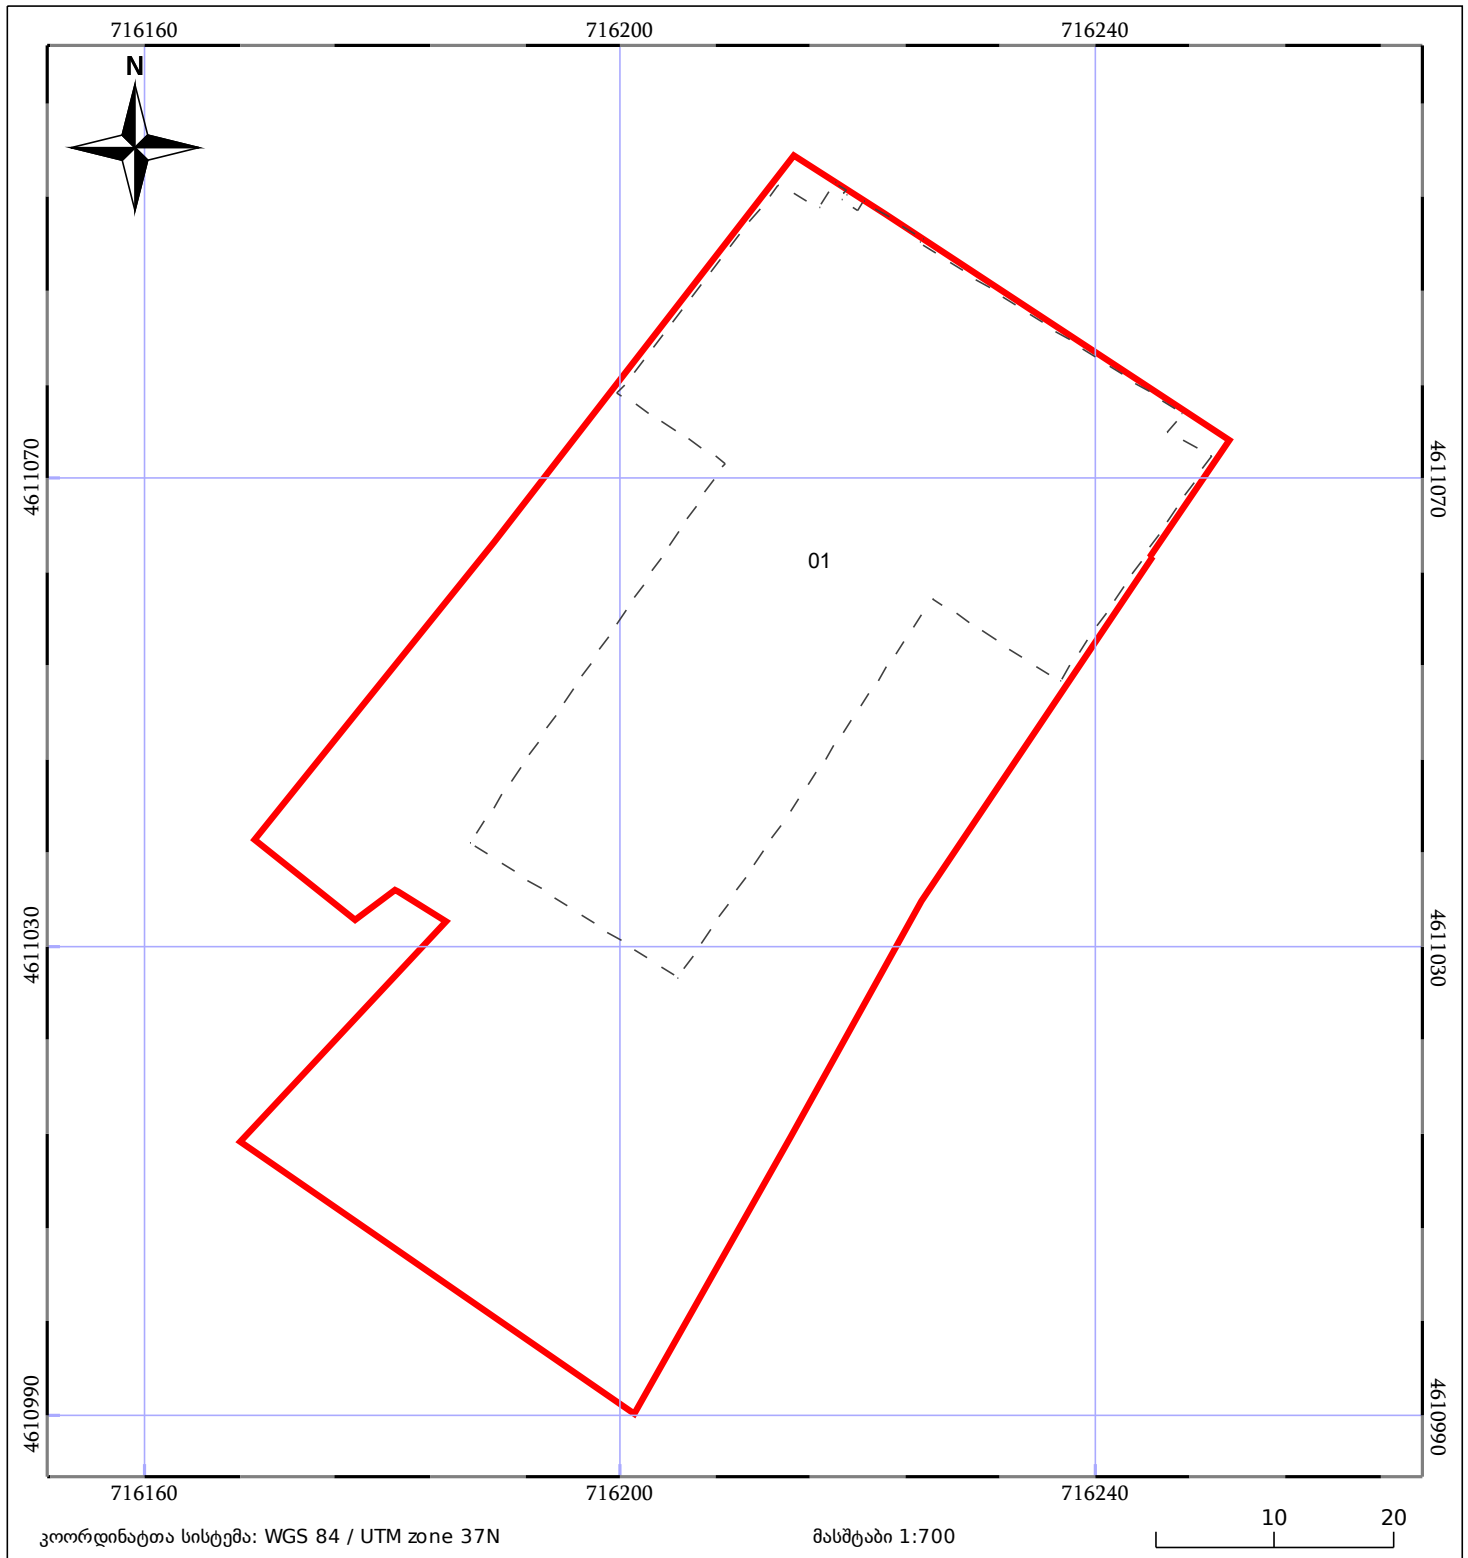

05/25 მშენებარე ნაგებობა	ნაკვეთის საკადასტრო საზღვარი	05/25 შენობა/ნაგებობა
საზოგადოებრივი ნაგებობა	ტყის ფონდი	ვალდებულება