



საკადასტრო გეგმა

საჯარო რეესტრის ეროვნული
სააგენტო

საკადასტრო კოდი: **84.20.32.803**

ნაკვეთის დანიშნულება:


სასოფლო-სამეურნეო

განცხადების ნომერი: **882023881600**

ფართობი:

1230 კვ.მ (WGS 84 / UTM zone 38N)

მომზადების თარიღი: **12/10/2023**

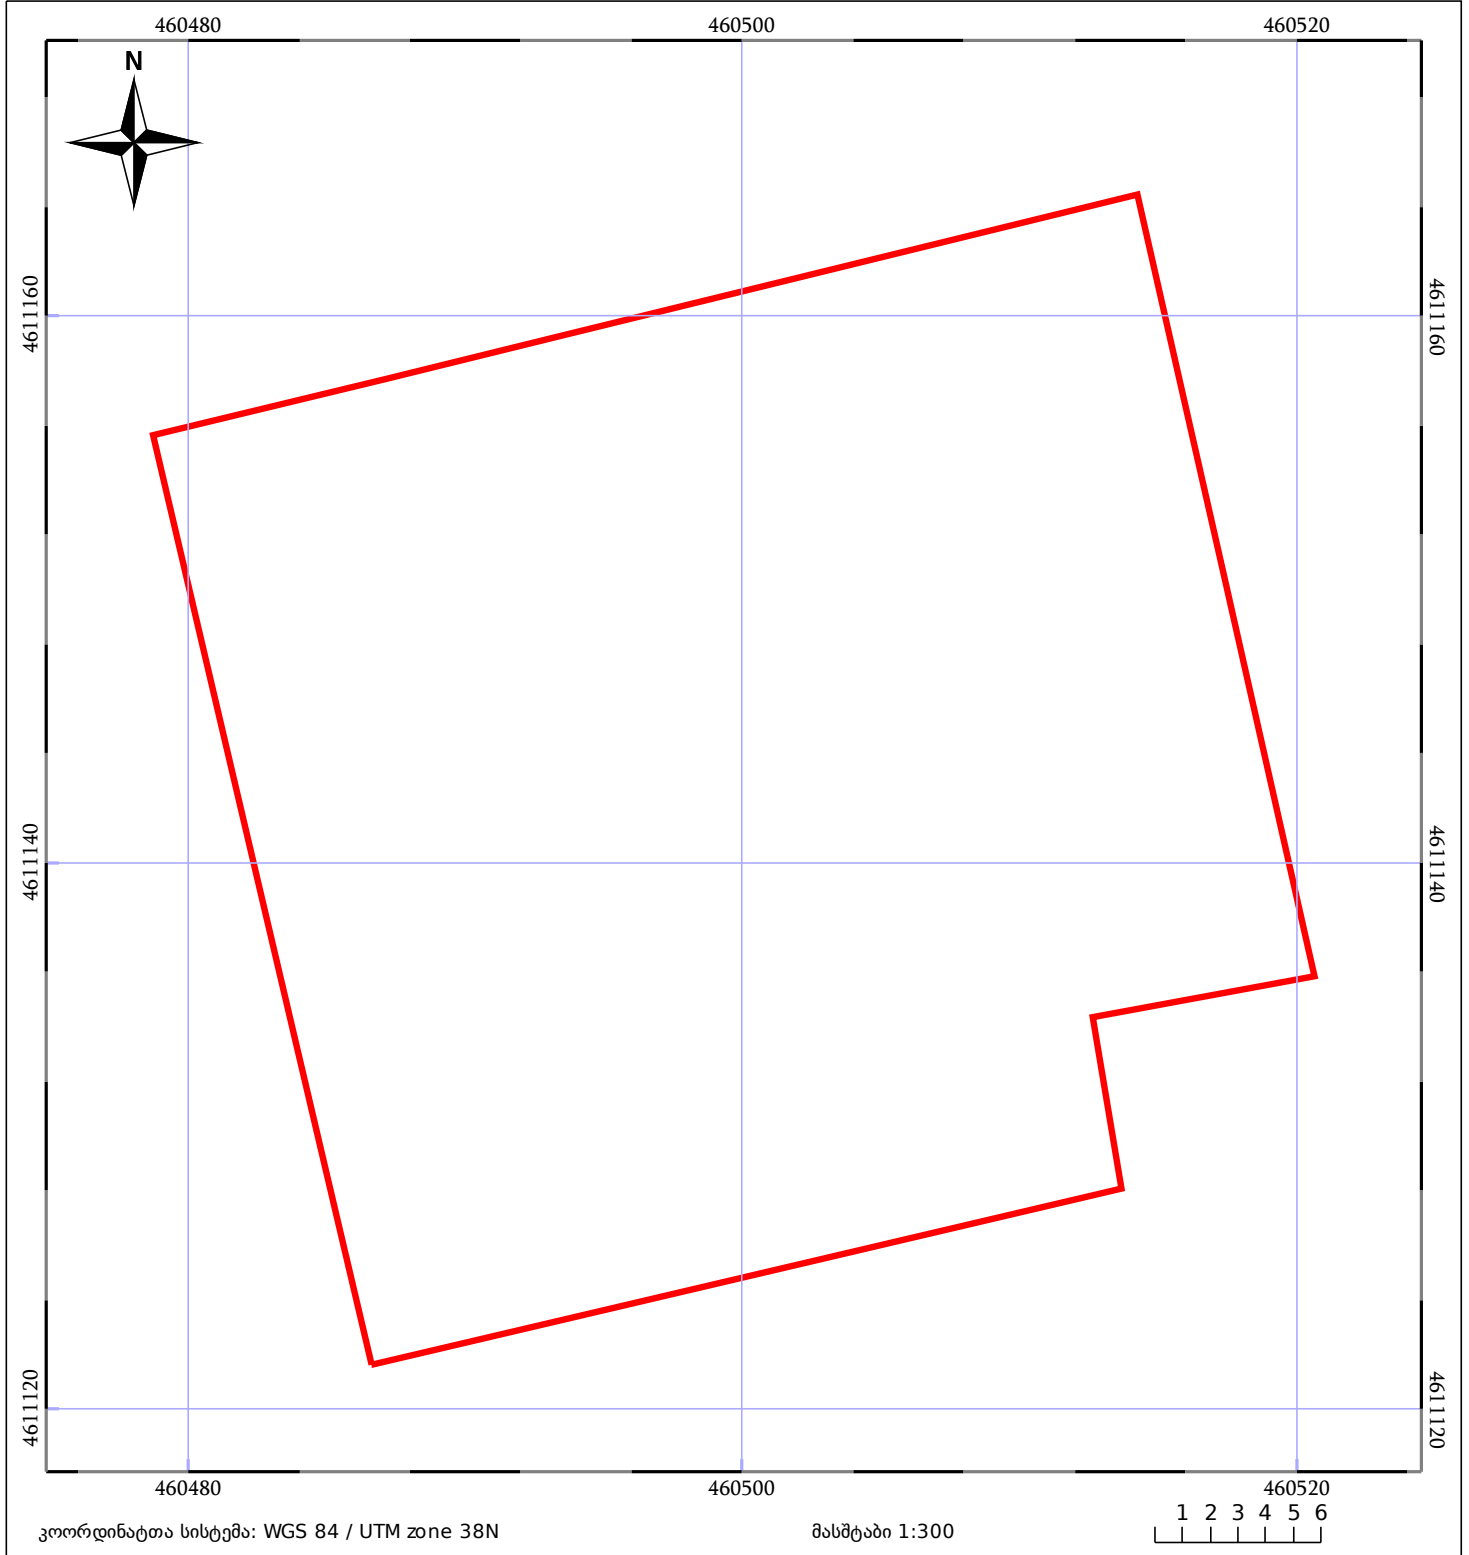

05/25 მშენებარე ნაგებობა	ნაკვეთის საკადასტრო საზღვარი	05/25 შენობა/ნაგებობა
საზოგადოებრივი ნაგებობა	ტყის ფონდი	ვალდებულება