



საკადასტრო გეგმა

საჯარო რეესტრის ეროვნული
სააგენტო

საკადასტრო კოდი: **01.17.01.123.007**

განცხადების ნომერი: **892018711316**


მომზადების თარიღი: **15/08/2018**

ნაკვეთის დანიშნულება:

ფართობი:

არასასოფლო საშენი

716 კვ.მ (WGS 84 / UTM zone 38N)

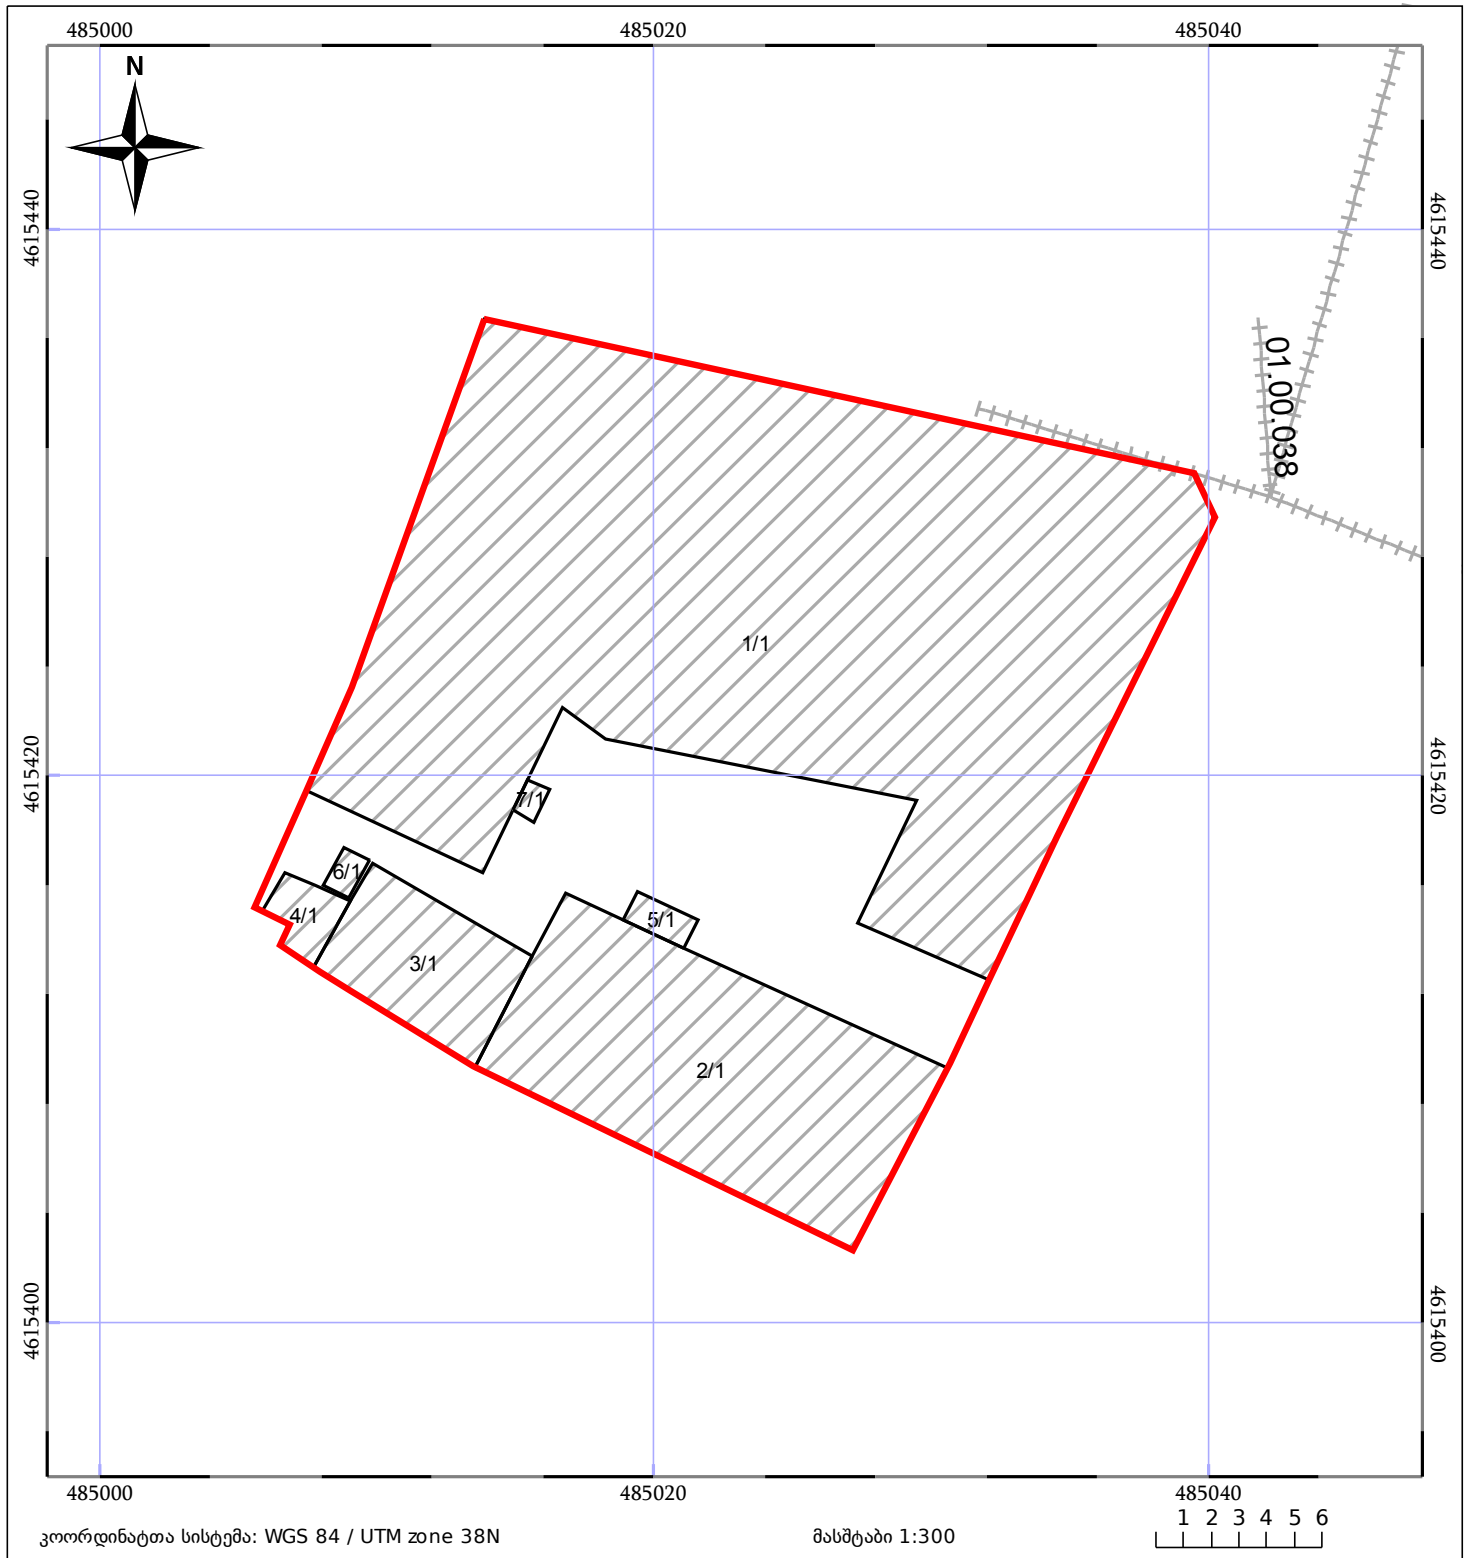

05/25 მშენებარე ნაგებობა	05/25 შენობა/ნაგებობა	ტყის ფონდი
ნაკვეთის საკადასტრო საზღვარი	საზოგადოებრივი ნაგებობა	ვალდებულება