




ბლოკის გეგმა




საჯარო რეესტრის ეროვნული
სააგენტო

ბლოკის საკადასტრო კოდი: **51.19.54.049**

მომზადების თარიღი: **12/01/2018**

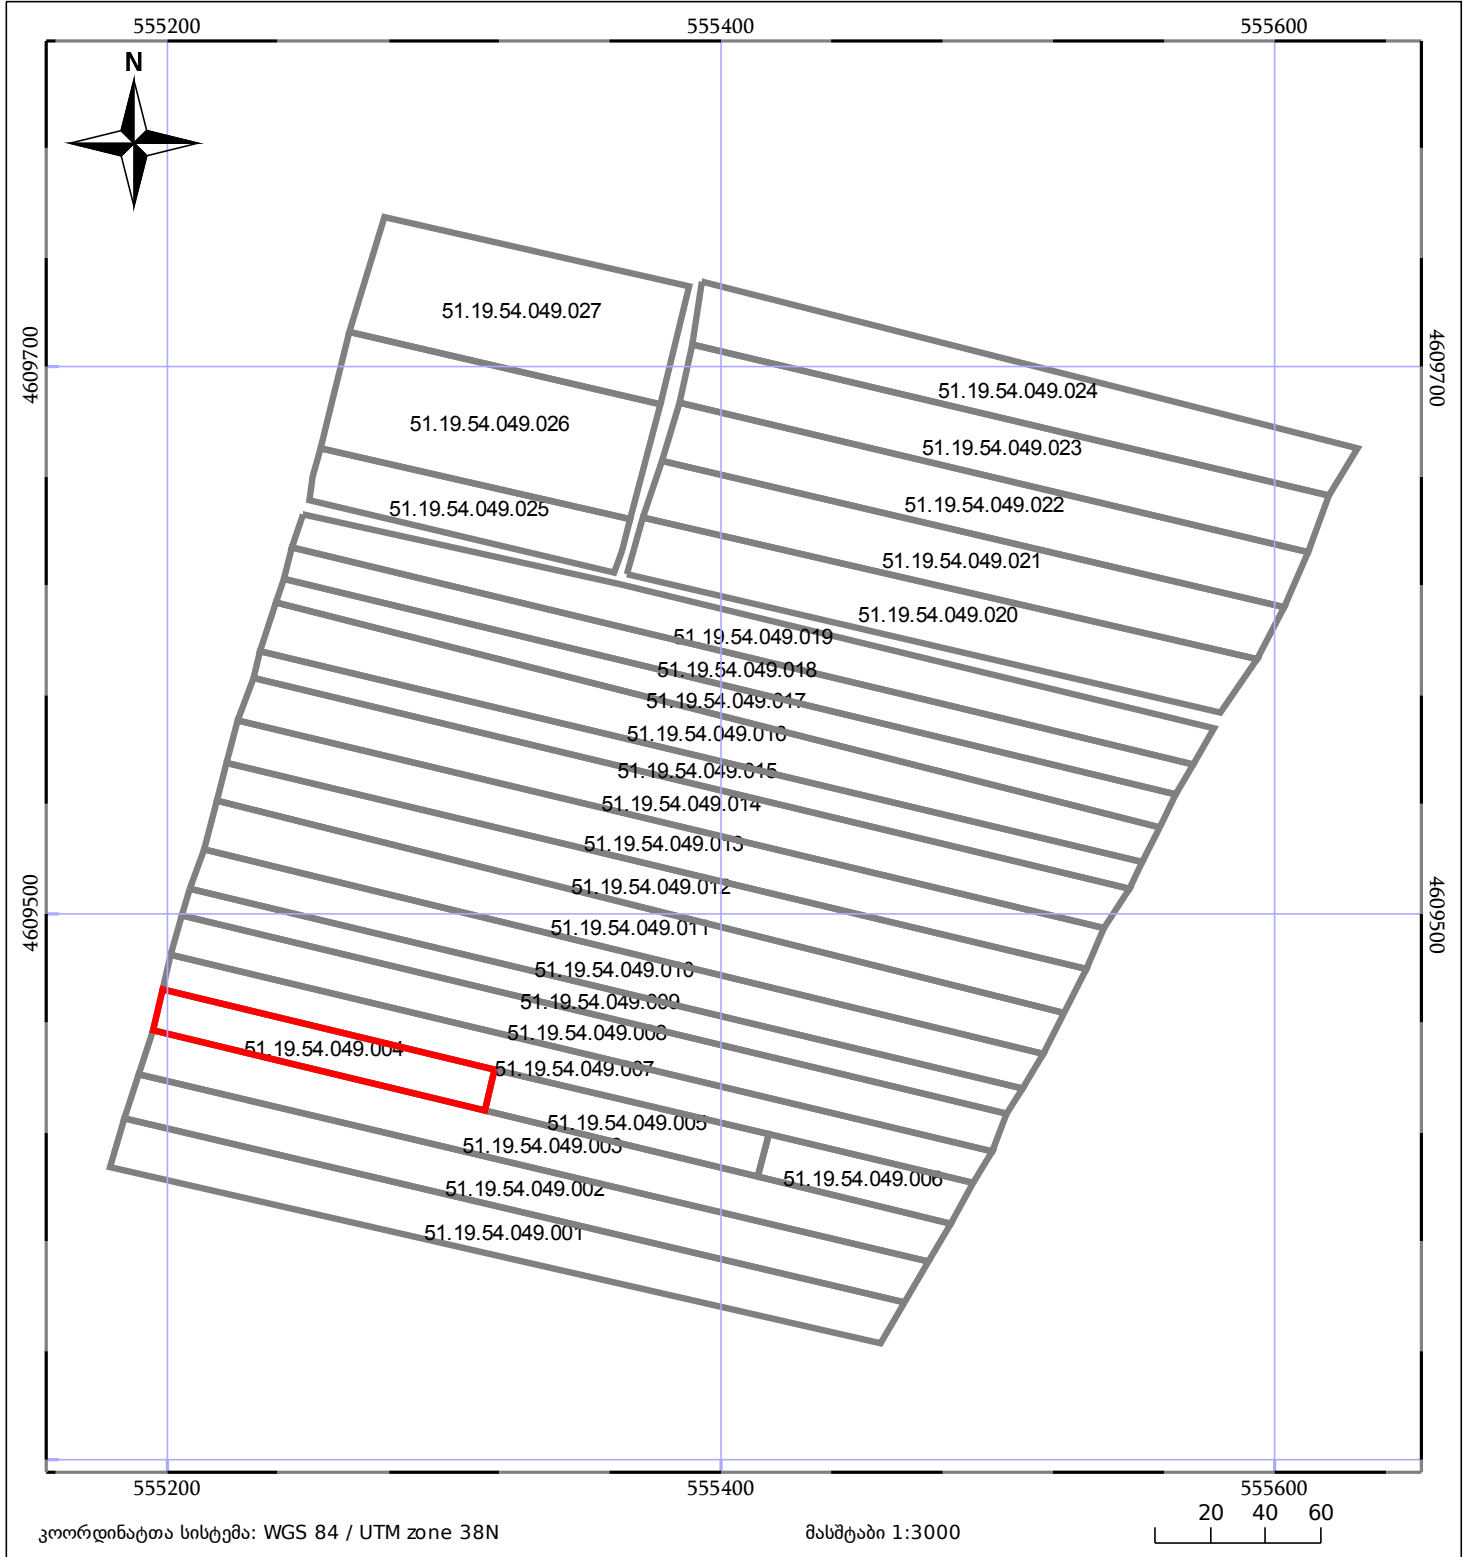განცხადების ნომერი: **892017208133**

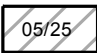

	ნაკვეთის საკადასტრო საზღვარი		ბლოკის საკადასტრო ფენა
	შენიშვნა/ნაგებობა		