



საკადასტრო გეგმა

საჯარო რეესტრის ეროვნული
სააგენტო

საკადასტრო კოდი: **01.18.13.022.047**

განცხადების ნომერი: **892017176280**


მომზადების თარიღი: **06/12/2017**

ნაკვეთის დანიშნულება:

ფართობი:

არასასოფლო საშენობო

600 კვ.მ (WGS 84 / UTM zone 38N)

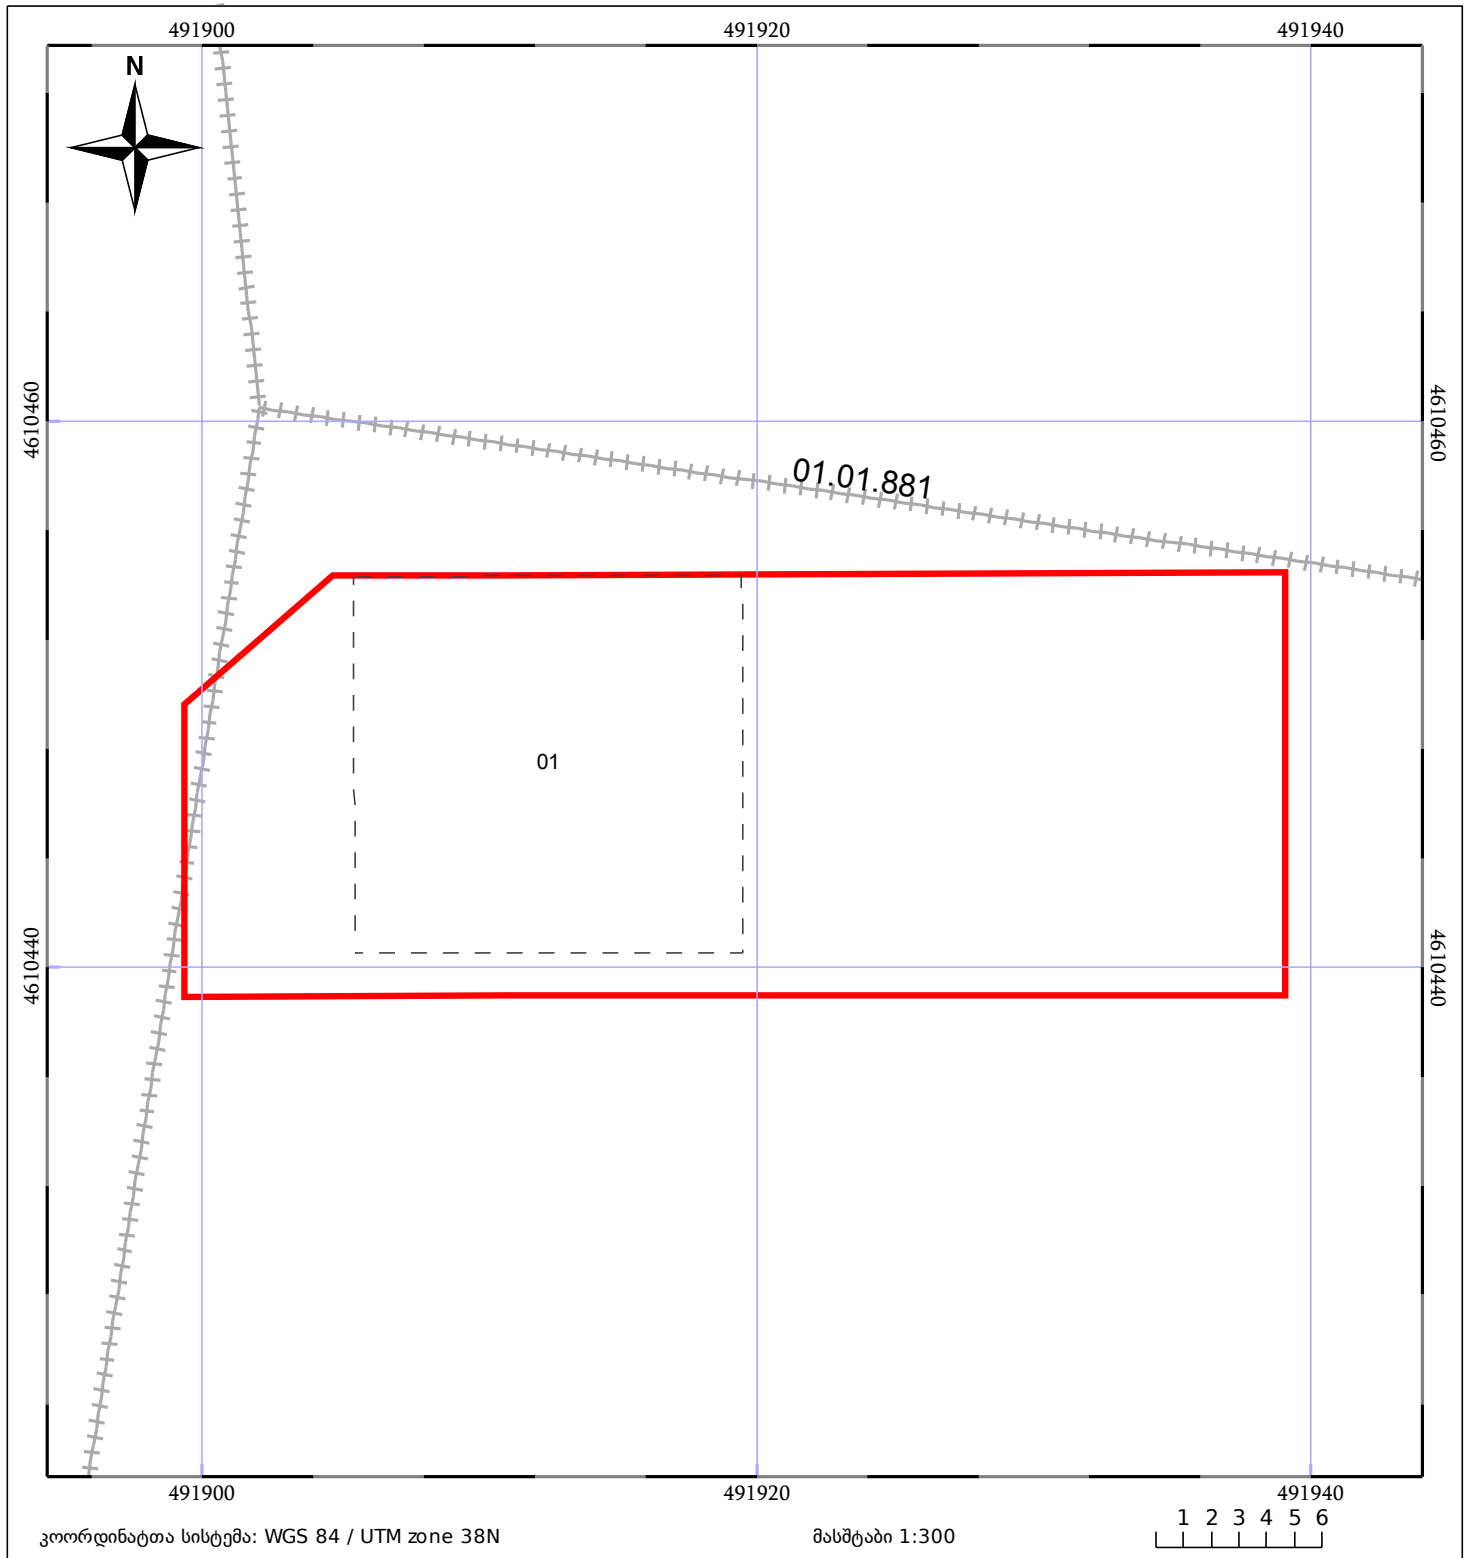

05/25	შენიშნული ნაკვეთი	05/25	შენიშნული ნაკვეთი		ტყის ფონდი
	ნაკვეთის საკადასტრო საზღვარი		ხაზობრივი ნაკვეთი		ვალდებულება