


მიწის ნაკვეთის საკადასტრო კოდი: 720904589
 განცხადების რეგისტრაციის ნომერი: 892025462869
 მიწის ნაკვეთის ფართობი: 3000 კვ.მ.
 დანიშნულება:

მომზადების თარიღი: 10.12.25

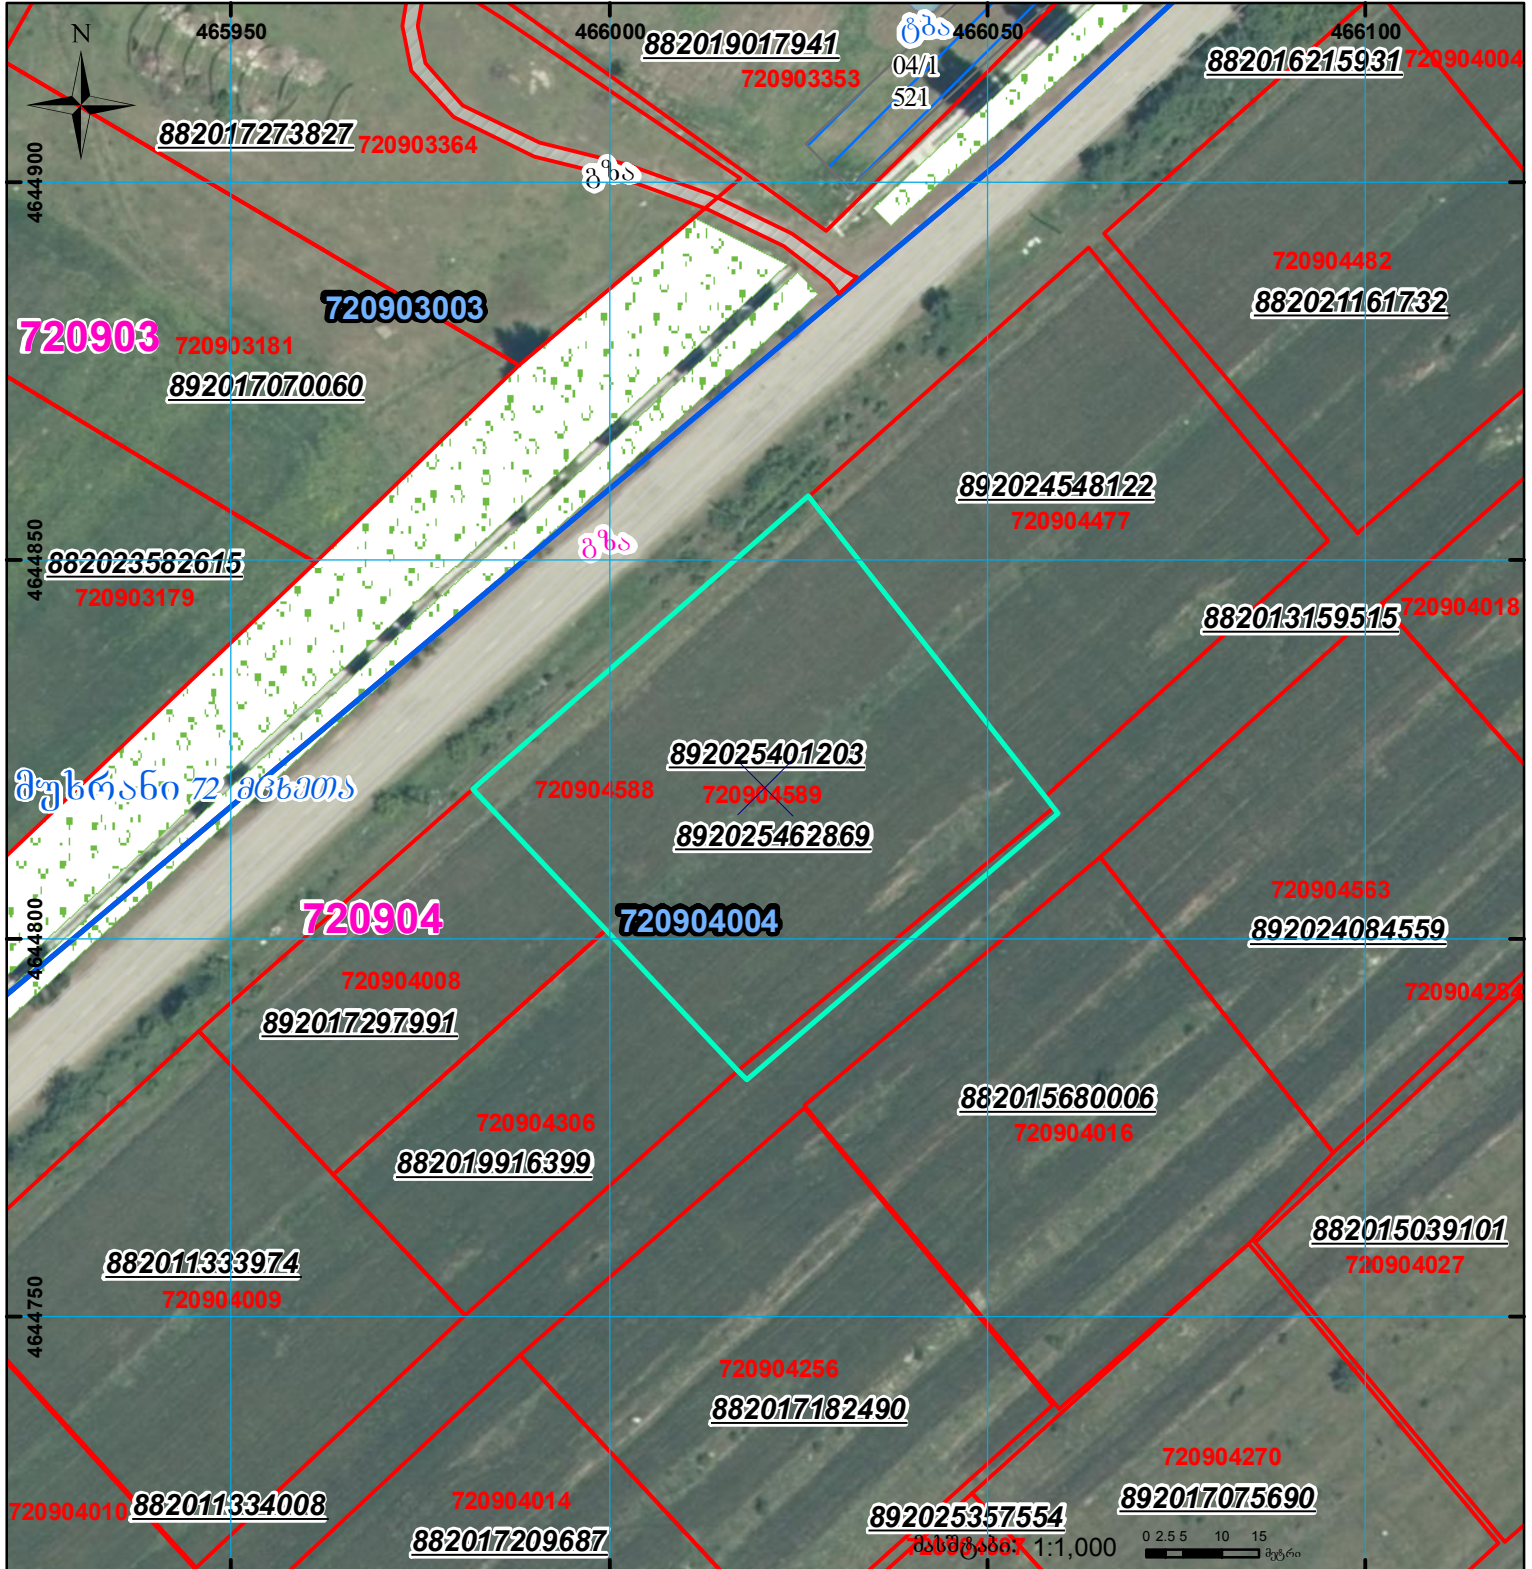

	შენიშვნა-ნაკვეთი, პირობითი ნომერი/სართულიანობა		ვალდებულება		სარეგისტრაციოდ წარმოდგენილი ნაკვეთი
	მიწის ნაკვეთის საკადასტრო საზღვარი		შეგენილი ნაკვეთი		საზოგადოებრივი ნაკვეთი