


ზედგება რეგისტრირებულ  
მონაცემთან  
01.18.03.019.016  
01.18.03.019.007

იცვლება კონფიგურაცია  
1/3 ზე ნაკლებად  
იმცირებს ფართს

მიწის ნაკვეთის საკადასტრო კოდი  
ბანცხალების რეგისტრაციის ნომერი  
მიწის ნაკვეთის ფართობი:  
დანომუშავება:  
მომზადების თარიღი

01.18.03.019.020  
882017279464  
204 კვ.მ.  
10.04.17

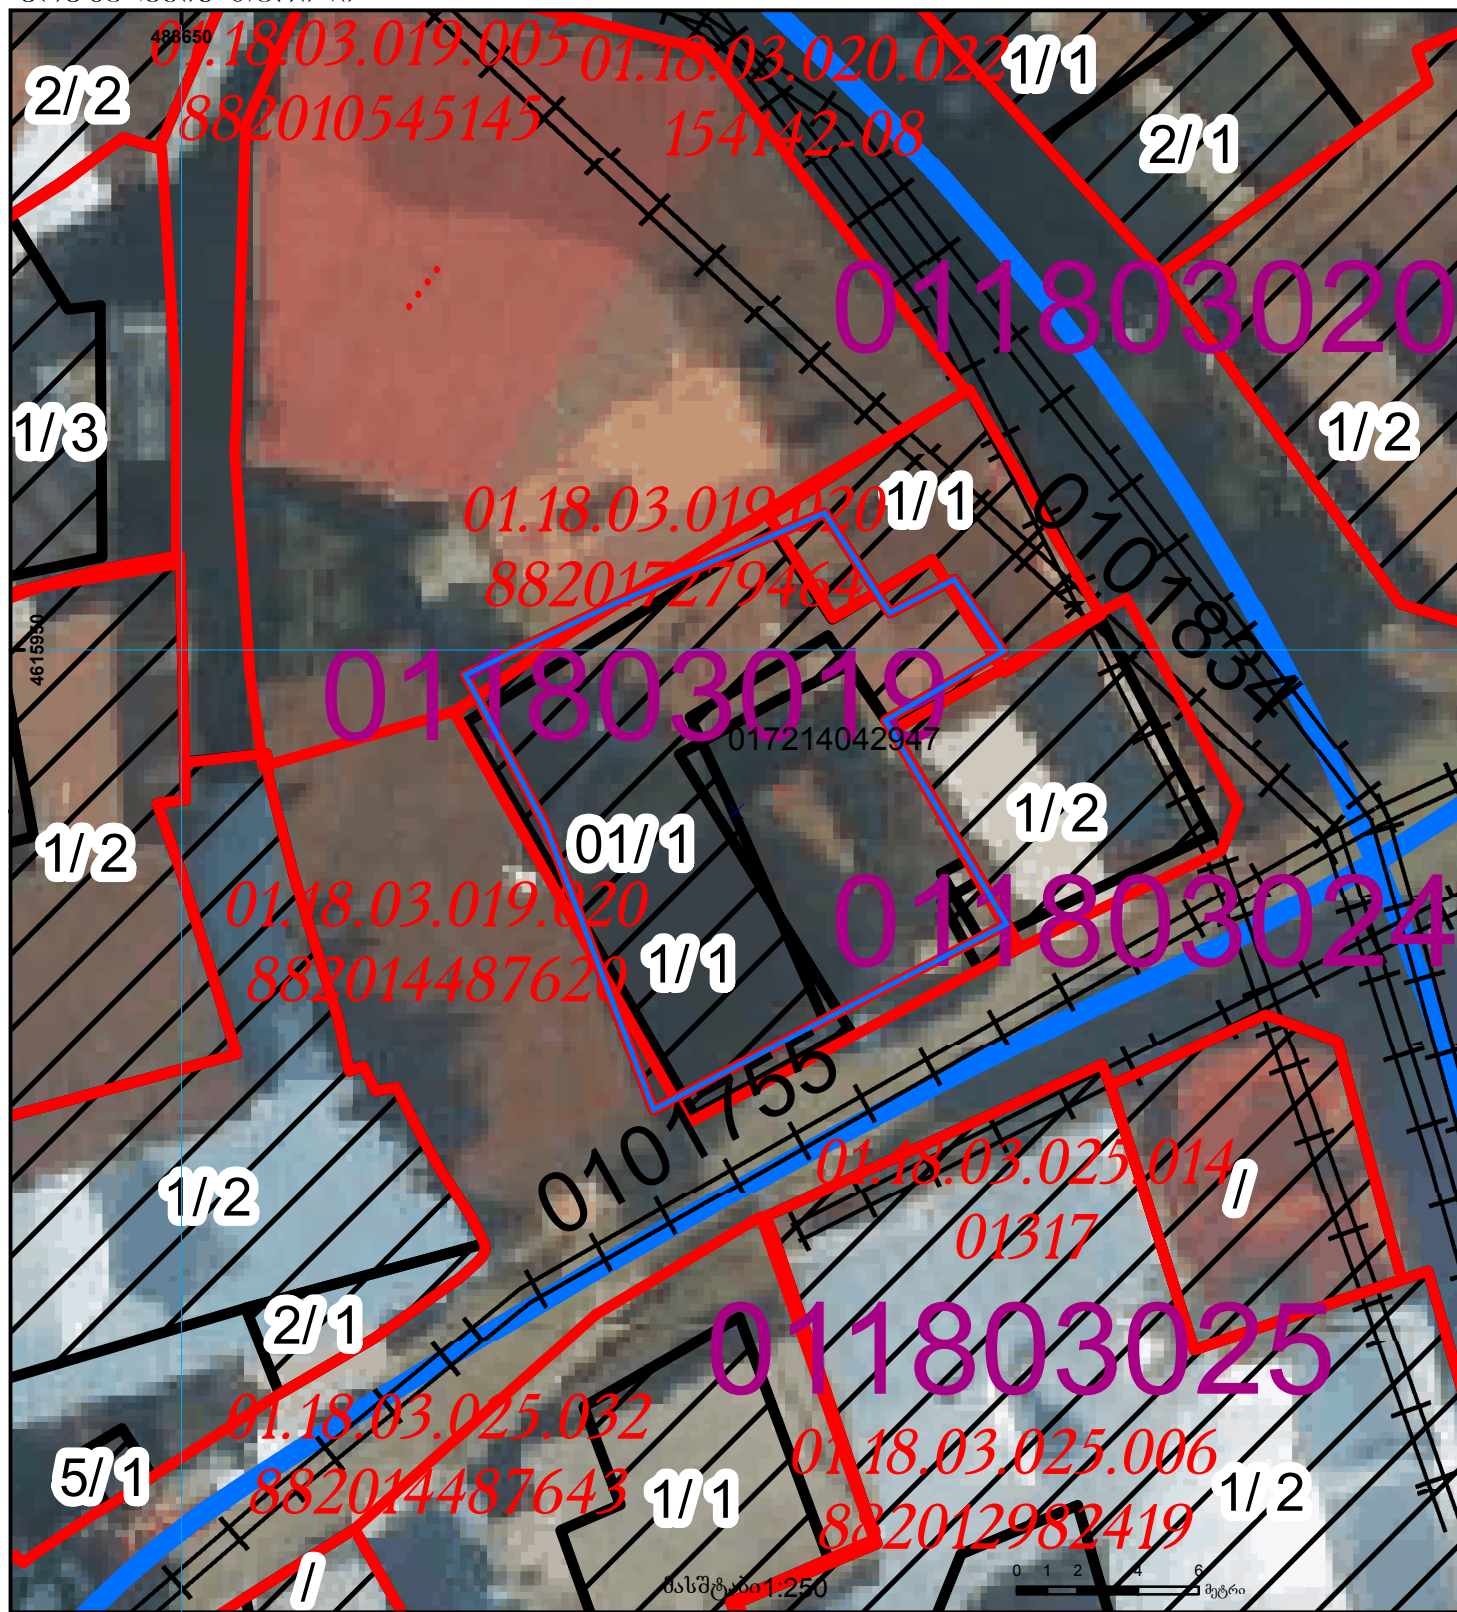

|      |                                                  |  |                         |  |                      |  |                                    |
|------|--------------------------------------------------|--|-------------------------|--|----------------------|--|------------------------------------|
| 01/2 | შენიშვნა-ნაკვეთობა, პირობითი ნომერი/სართულიანობა |  | ვალდებულება             |  | ხაზობრივი ნაკვეთობა  |  | 000                                |
|      | მიწის ნაკვეთის საკადასტრო საზღვარი               |  | შეგენიერებული ნაკვეთობა |  | მიწისქვეშა ნაკვეთობა |  | 000                                |
|      |                                                  |  |                         |  |                      |  | UTM (საერთაშორისო) სისტემის კოორდ. |