



საკადასტრო გეგმა

საჯარო რეესტრის ეროვნული სააგენტო


საკადასტრო კოდი: **43.31.57.025**
განცხადების ნომერი: **882025071453**
მომზადების თარიღი: **23/05/2025**

ნაკვეთის დანიშნულება:
ფართობი:

არასასოფლო სამეურნეო
3694 კვ.მ (WGS 84 / UTM zone 38N)
3693 კვ.მ (WGS 84 / UTM zone 37N)

ვალდებულების ფართობი:

99 კვ.მ (WGS 84 / UTM zone 38N)
99 კვ.მ (WGS 84 / UTM zone 37N)

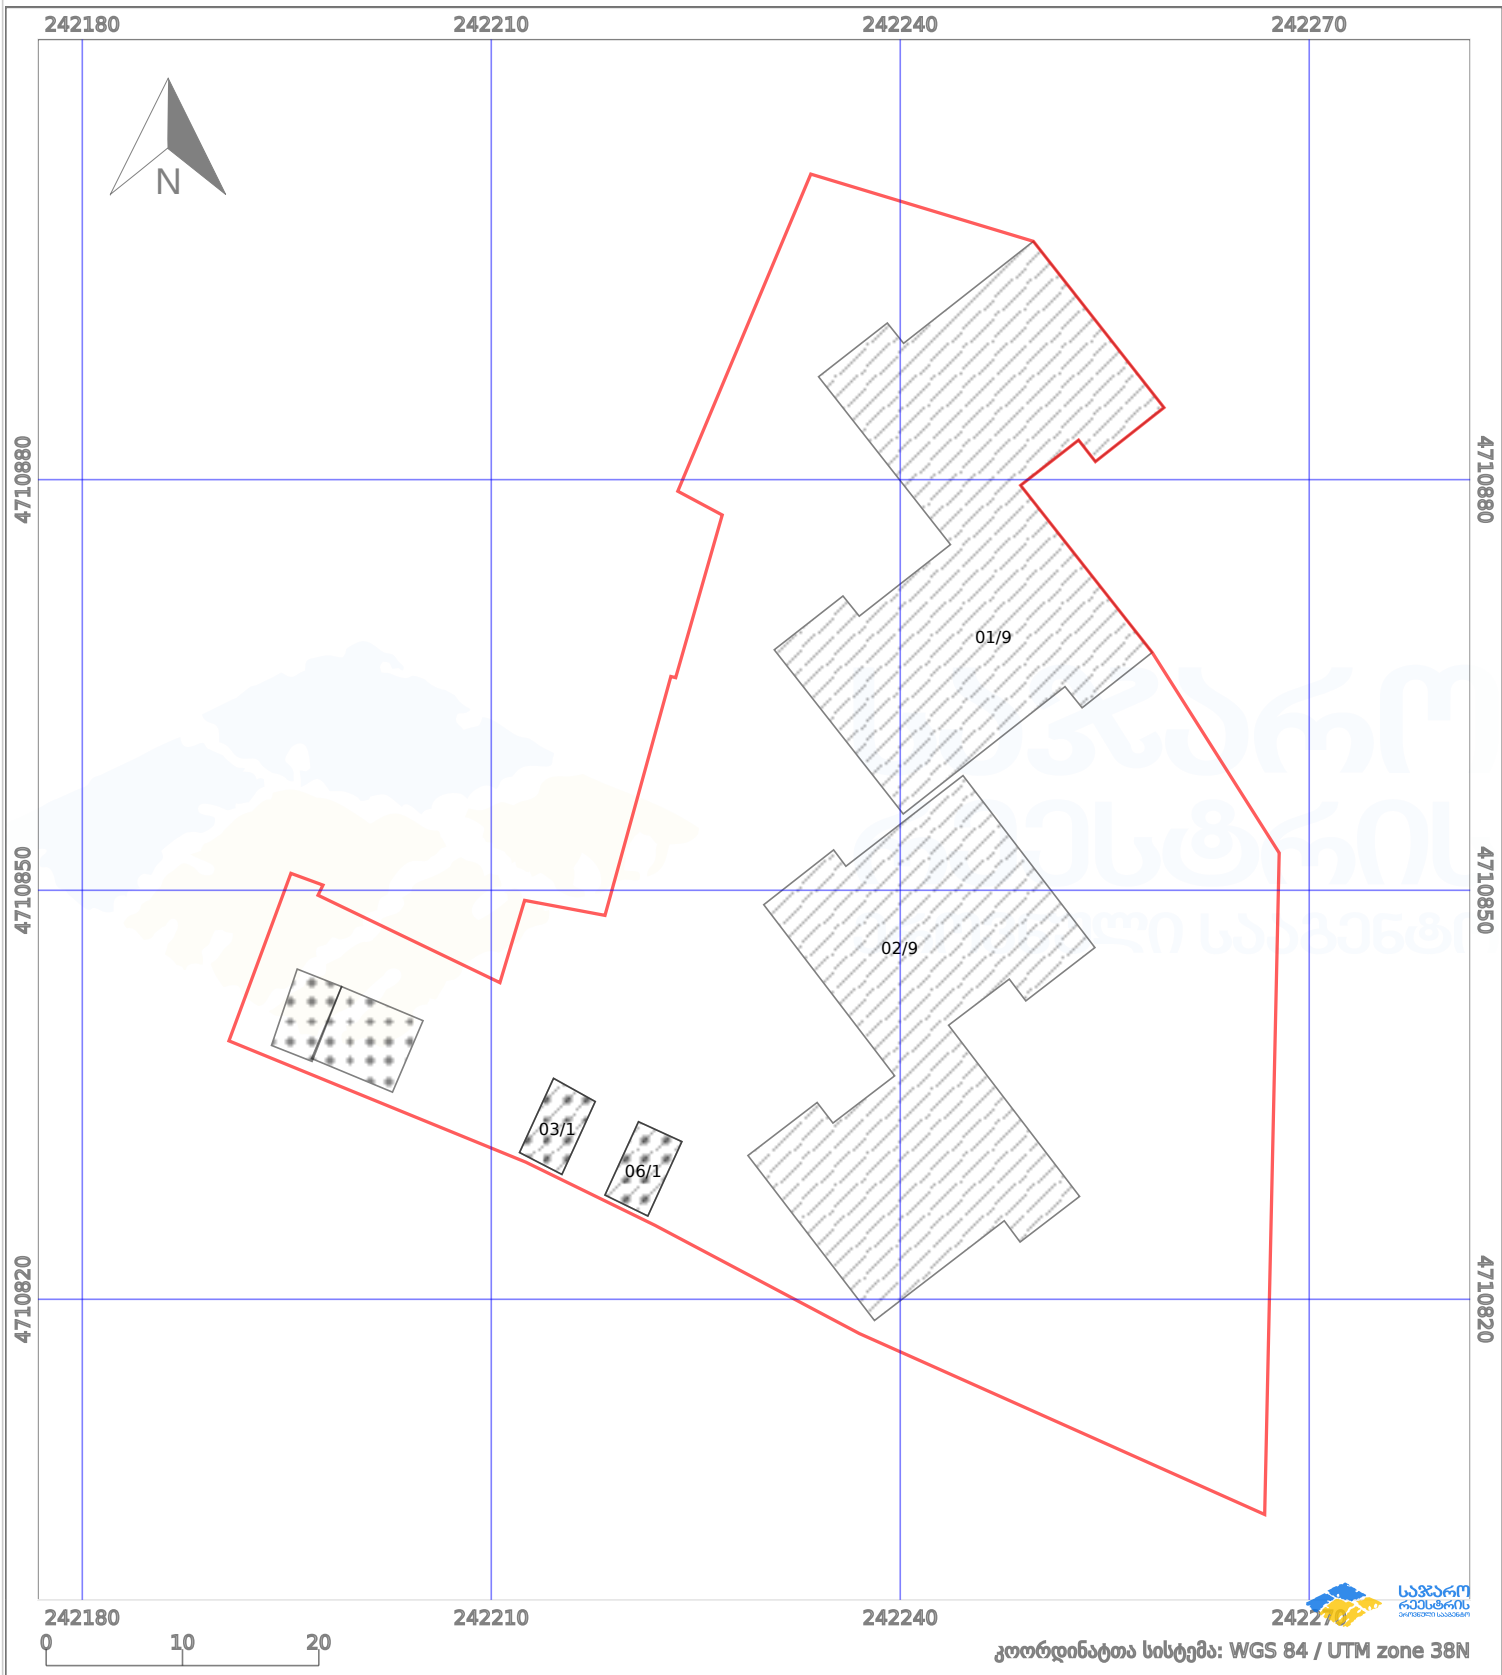

პირობითი აღნიშვნები:

- | | | | | | | | |
|--|-------------------------|--|--------------------|--|--------------------|--|---------------------|
| | ნაკვეთის საზღვარი | | მშენებარე ნაგებობა | | აშენებული ნაგებობა | | მინისქვეშა ნაგებობა |
| | საზოგადოებრივი ნაგებობა | | ტყის ფონდი | | ვალდებულება | | ქარსაფარი ბოლი |