



საკადასტრო გეგმა

საქართველოს რეესტრის ეროვნული სააგენტო

საკადასტრო კოდი: **22.23.05.051**

ნაკვეთის დანიშნულება:

სასოფლო-სამეურნეო(სახნავი)


განცხადების ნომერი: **882024971775**

ფართობი:

1740 კვ.მ (WGS 84 / UTM zone 38N)

მომზადების თარიღი: **08/04/2025**

1739 კვ.მ (WGS 84 / UTM zone 37N)

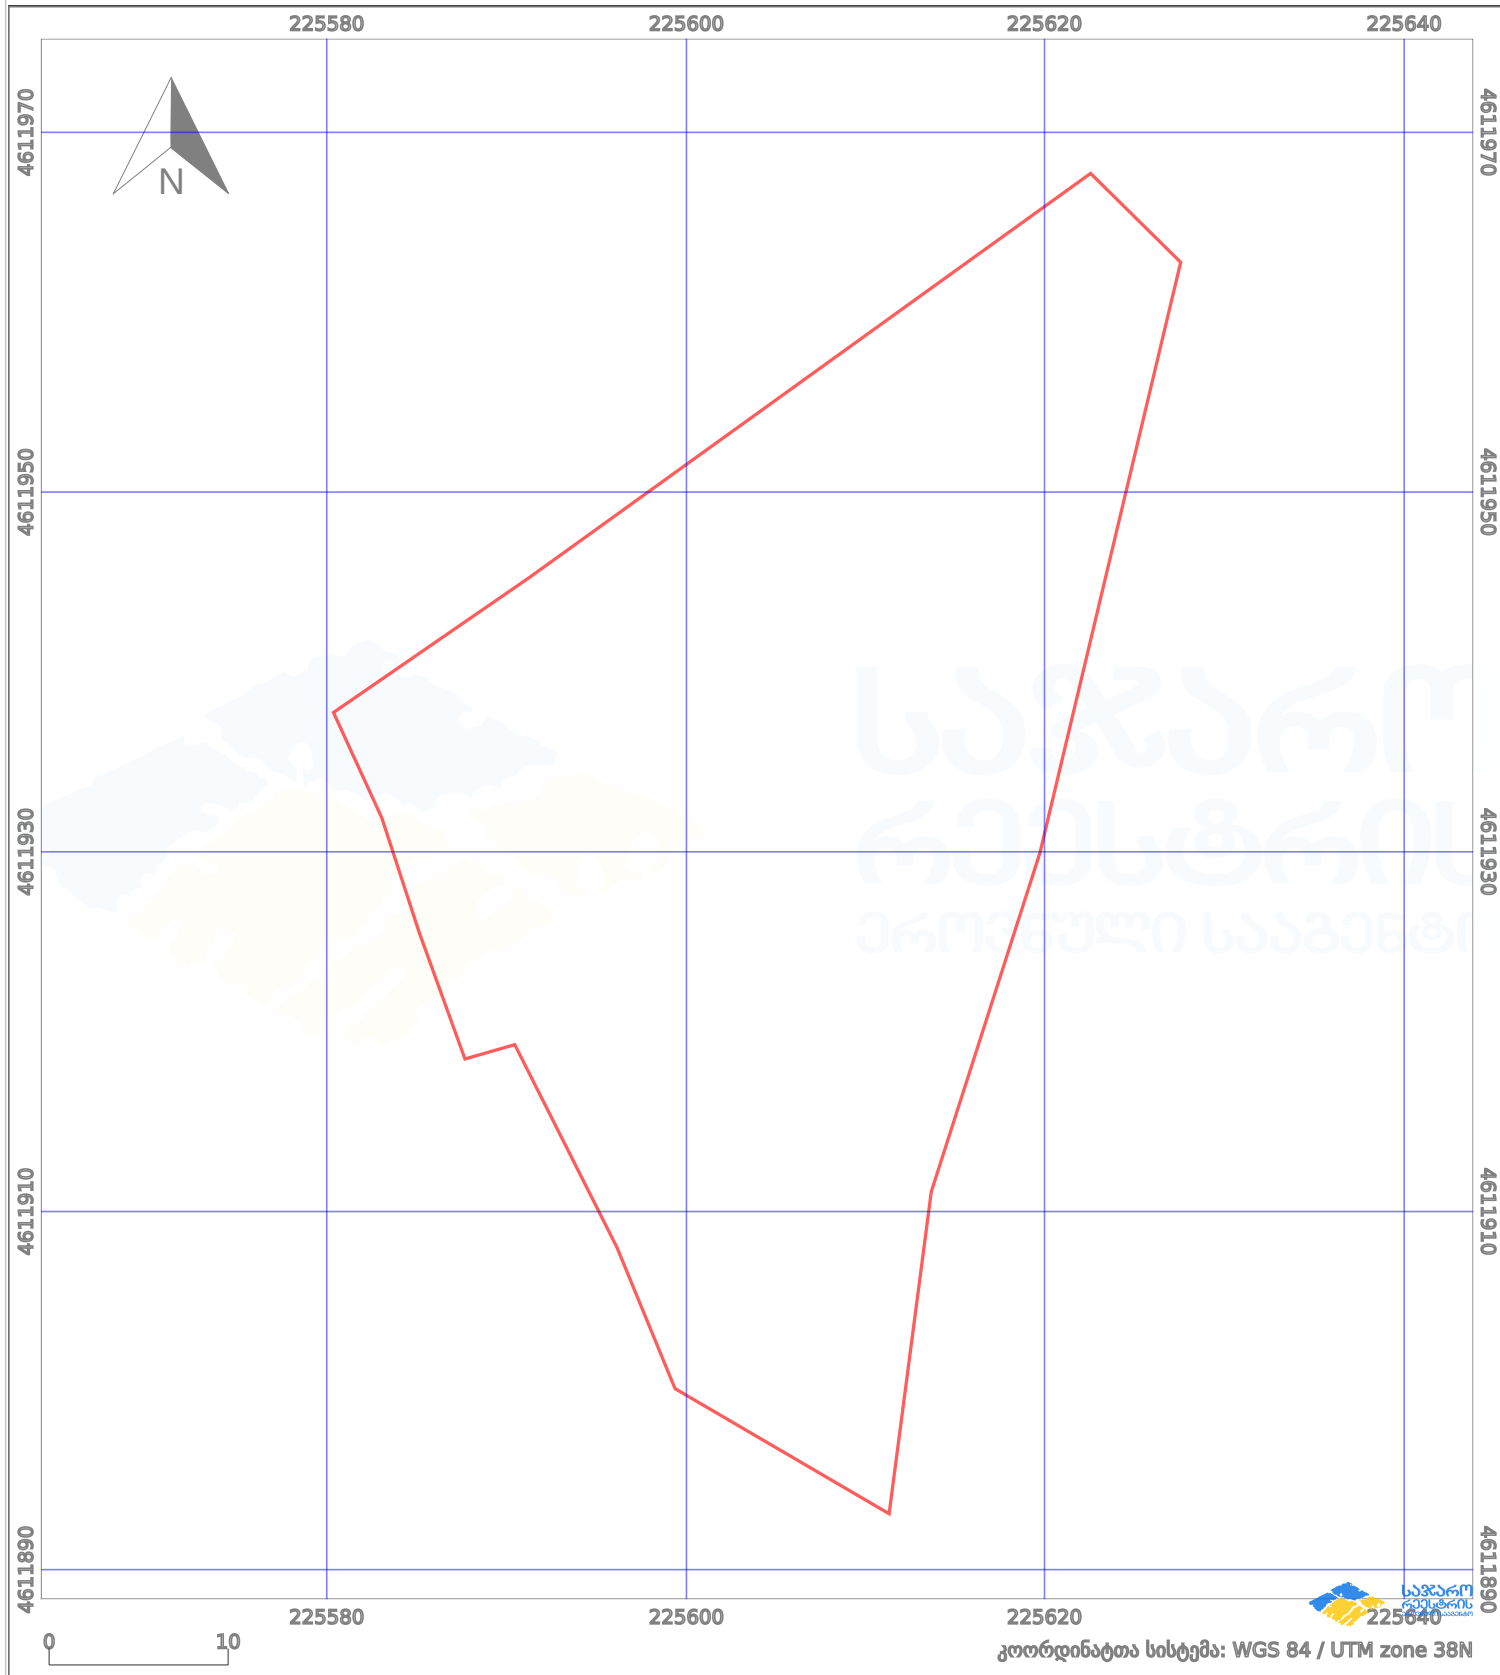

პირობითი აღნიშვნები:

- | | | | | | | | |
|--|-------------------------|--|--------------------|--|--------------------|--|---------------------|
| | ნაკვეთის საზღვარი | | მშენებარე ნაგებობა | | აშენებული ნაგებობა | | მინისქვეშა ნაგებობა |
| | საზოგადოებრივი ნაგებობა | | ტყის ფონდი | | ვალდებულება | | ქარსაფარი ბოლი |