




ზედგება რეგისტრირებულ მონაცემებთან ს.პ. 20.42.10.435 და 20.42.10.240

ზედგება საბალოზე

ზედგება სარეგისტრაციო წარმომავლი მყოფ რეგ. № 882021840844-თან

2020 წლის ორთოფოტოს მიხედვით ნაკვეთიდან წყლით დაფარულ ტერიტორიამდე უმოკლესი მანძილი შეადგენს დაახ. 22 მეტრს

მიწის ნაკვეთის საკადასტრო კოდი: 204210238
განცხადების რეგისტრაციის ნომერი: 882022587363
მიწის ნაკვეთის ფართობი: 6563 კვ.მ.
მომზადების თარიღი: 25.05.23

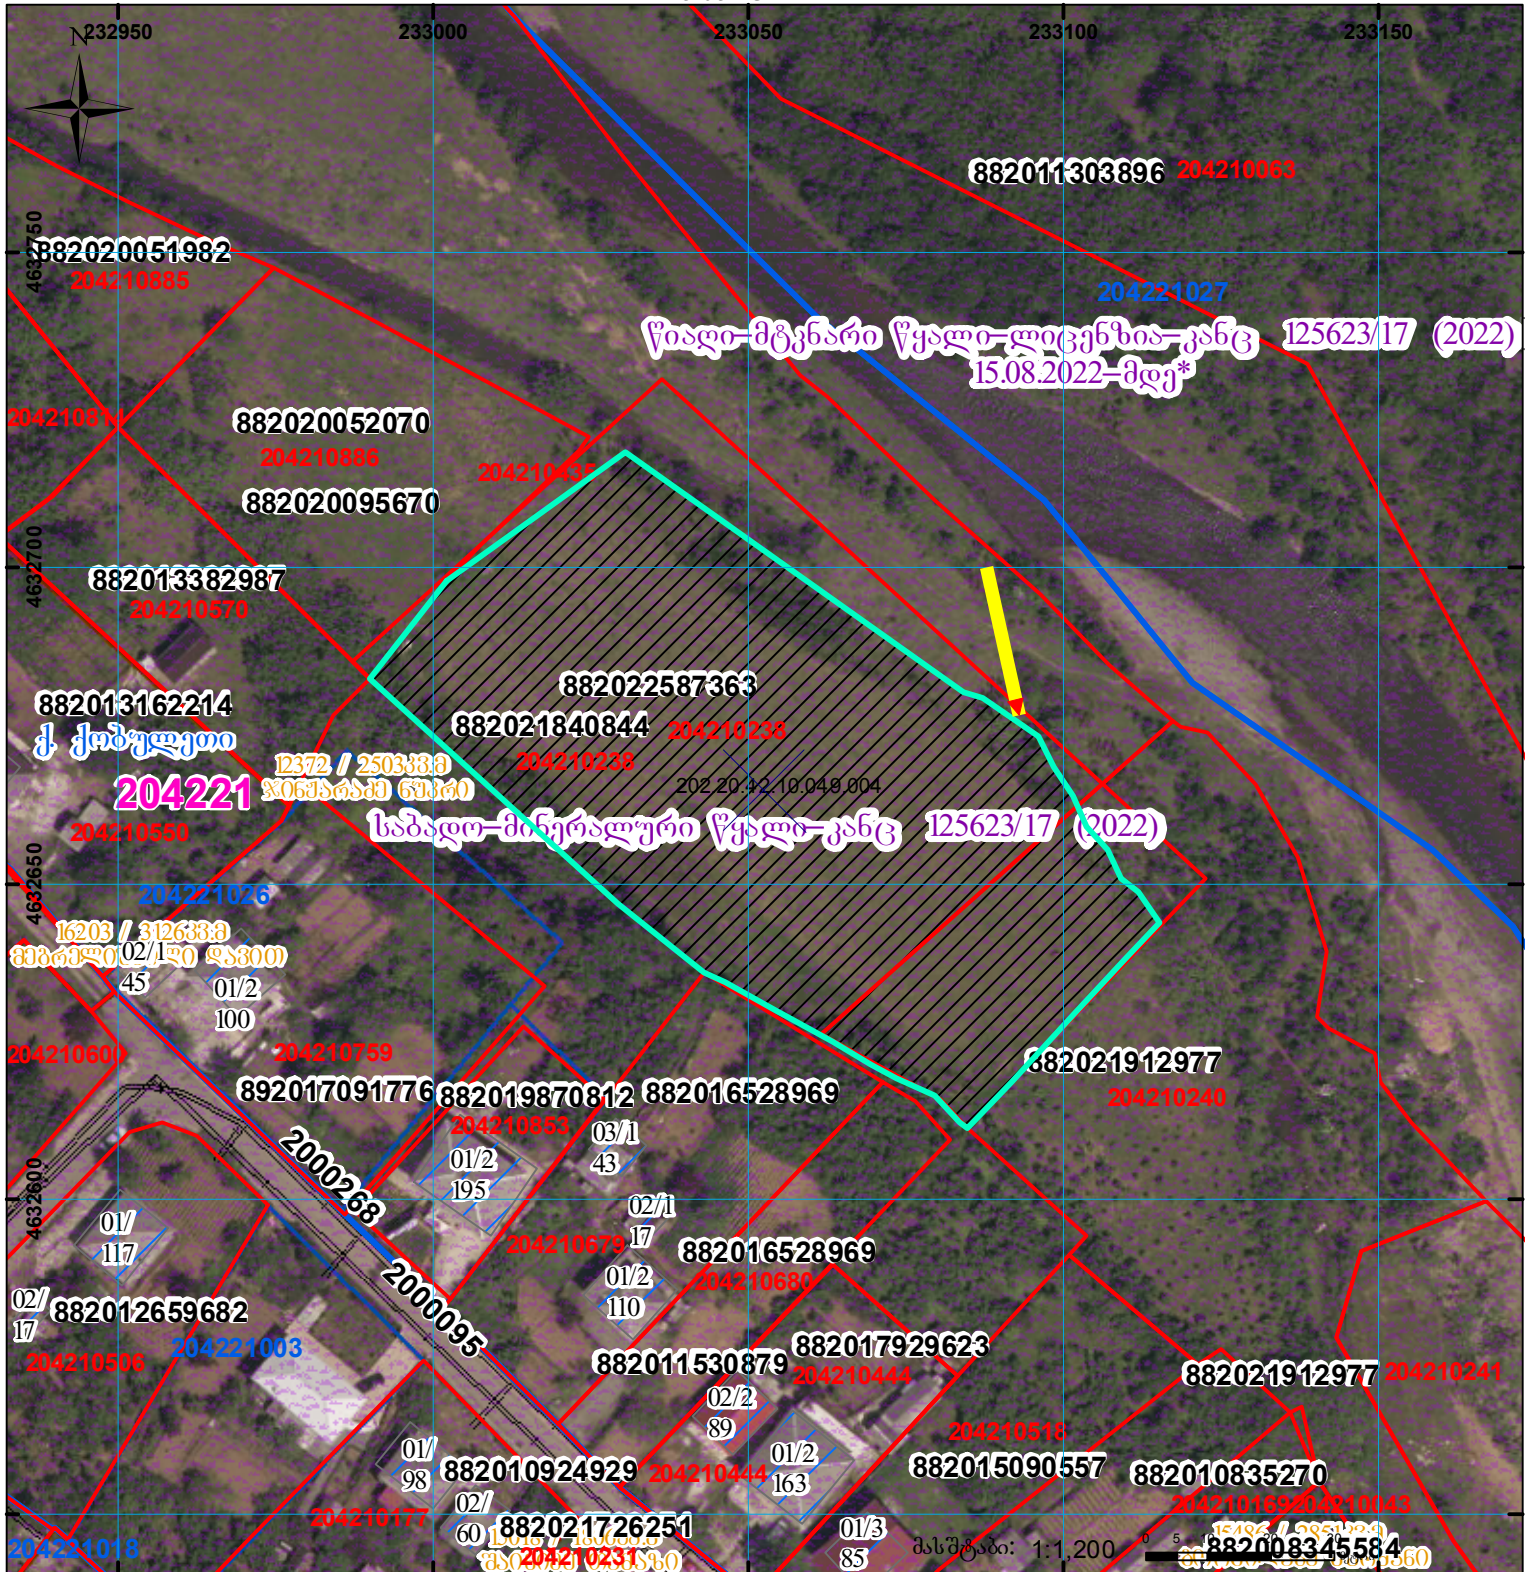

	შენიშვნა-ნაგებობა, პირობითი ნომერი/სართულიანობა		ვალდებულება		სარეგისტრაციო წარმოდგენილი ნაკვეთი
	მიწის ნაკვეთის საკადასტრო საზღვარი		შენიშნული ნაკვეთი		საზოგადოებრივი ნაკვეთი