




საკადასტრო გეგმა

საჯარო რეგისტრის ეროვნული სააგენტო

საკადასტრო კოდი: **01.19.36.014.623**
განცხადების ნომერი: **892023010489**
მომზადების თარიღი: **22/09/2023**

ნაკვეთის დანიშნულება: **არასასოფლო სამეურნეო**
ფართობი: **9900 კვ.მ (WGS 84 / UTM zone 38N)**
ვალდებულების ფართობი: **1578 კვ.მ (WGS 84 / UTM zone 38N)**

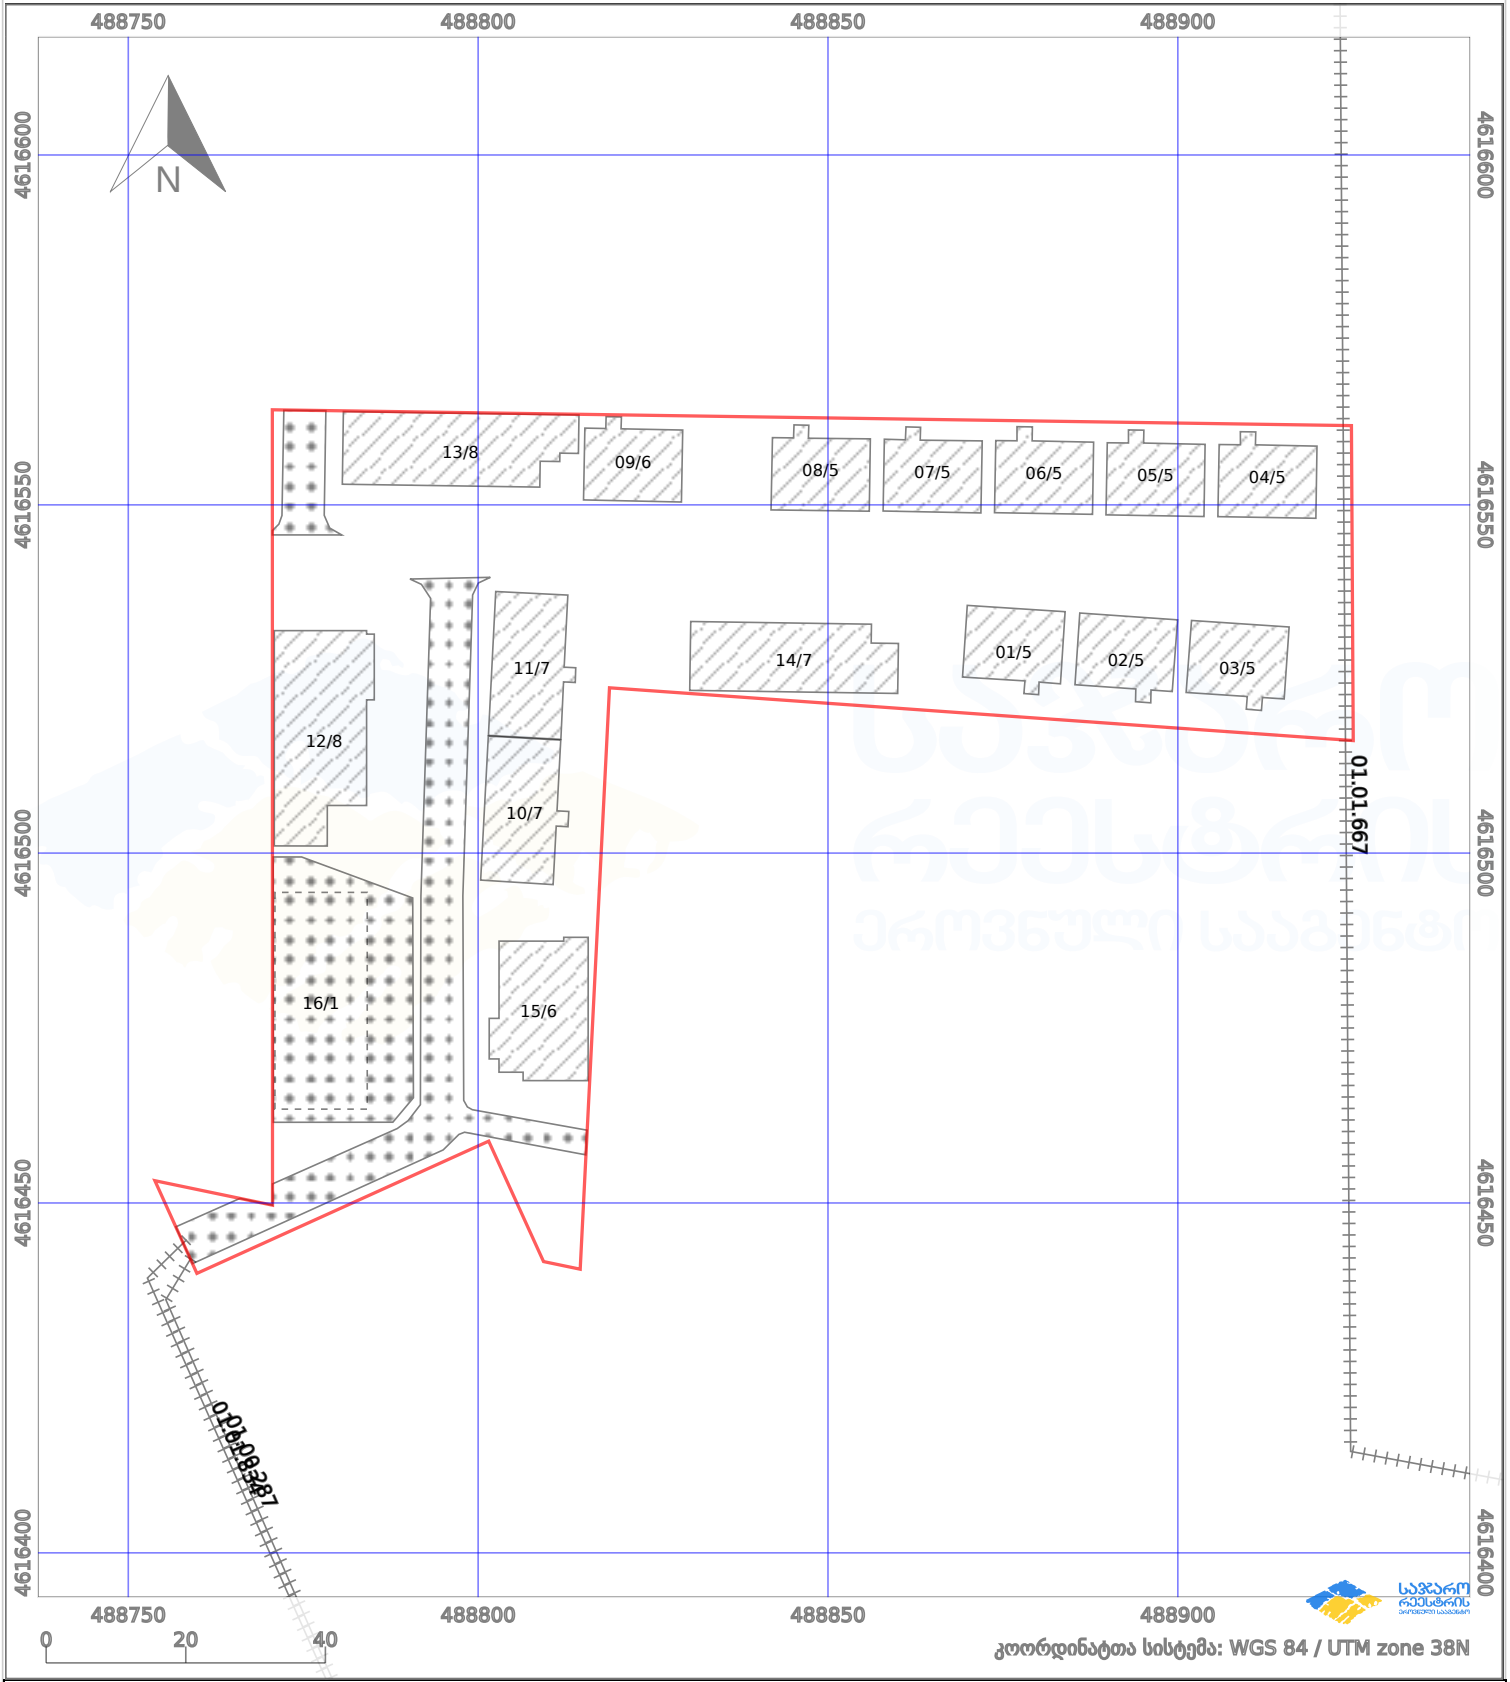

პირობითი აღნიშვნები:

	ნაკვეთის საზღვარი		შენიშნული ნაკვეთი		აშენებული ნაკვეთი		ქარსაფარი ზოლი
	საზოხრევი ნაკვეთი		ტყის ფონდი		ვალდებულება		